

Begane grond


bnr 01  
type A1

bnr 02  
type A

bnr 03  
type A

bnr 04  
type A

bnr 05  
type A3

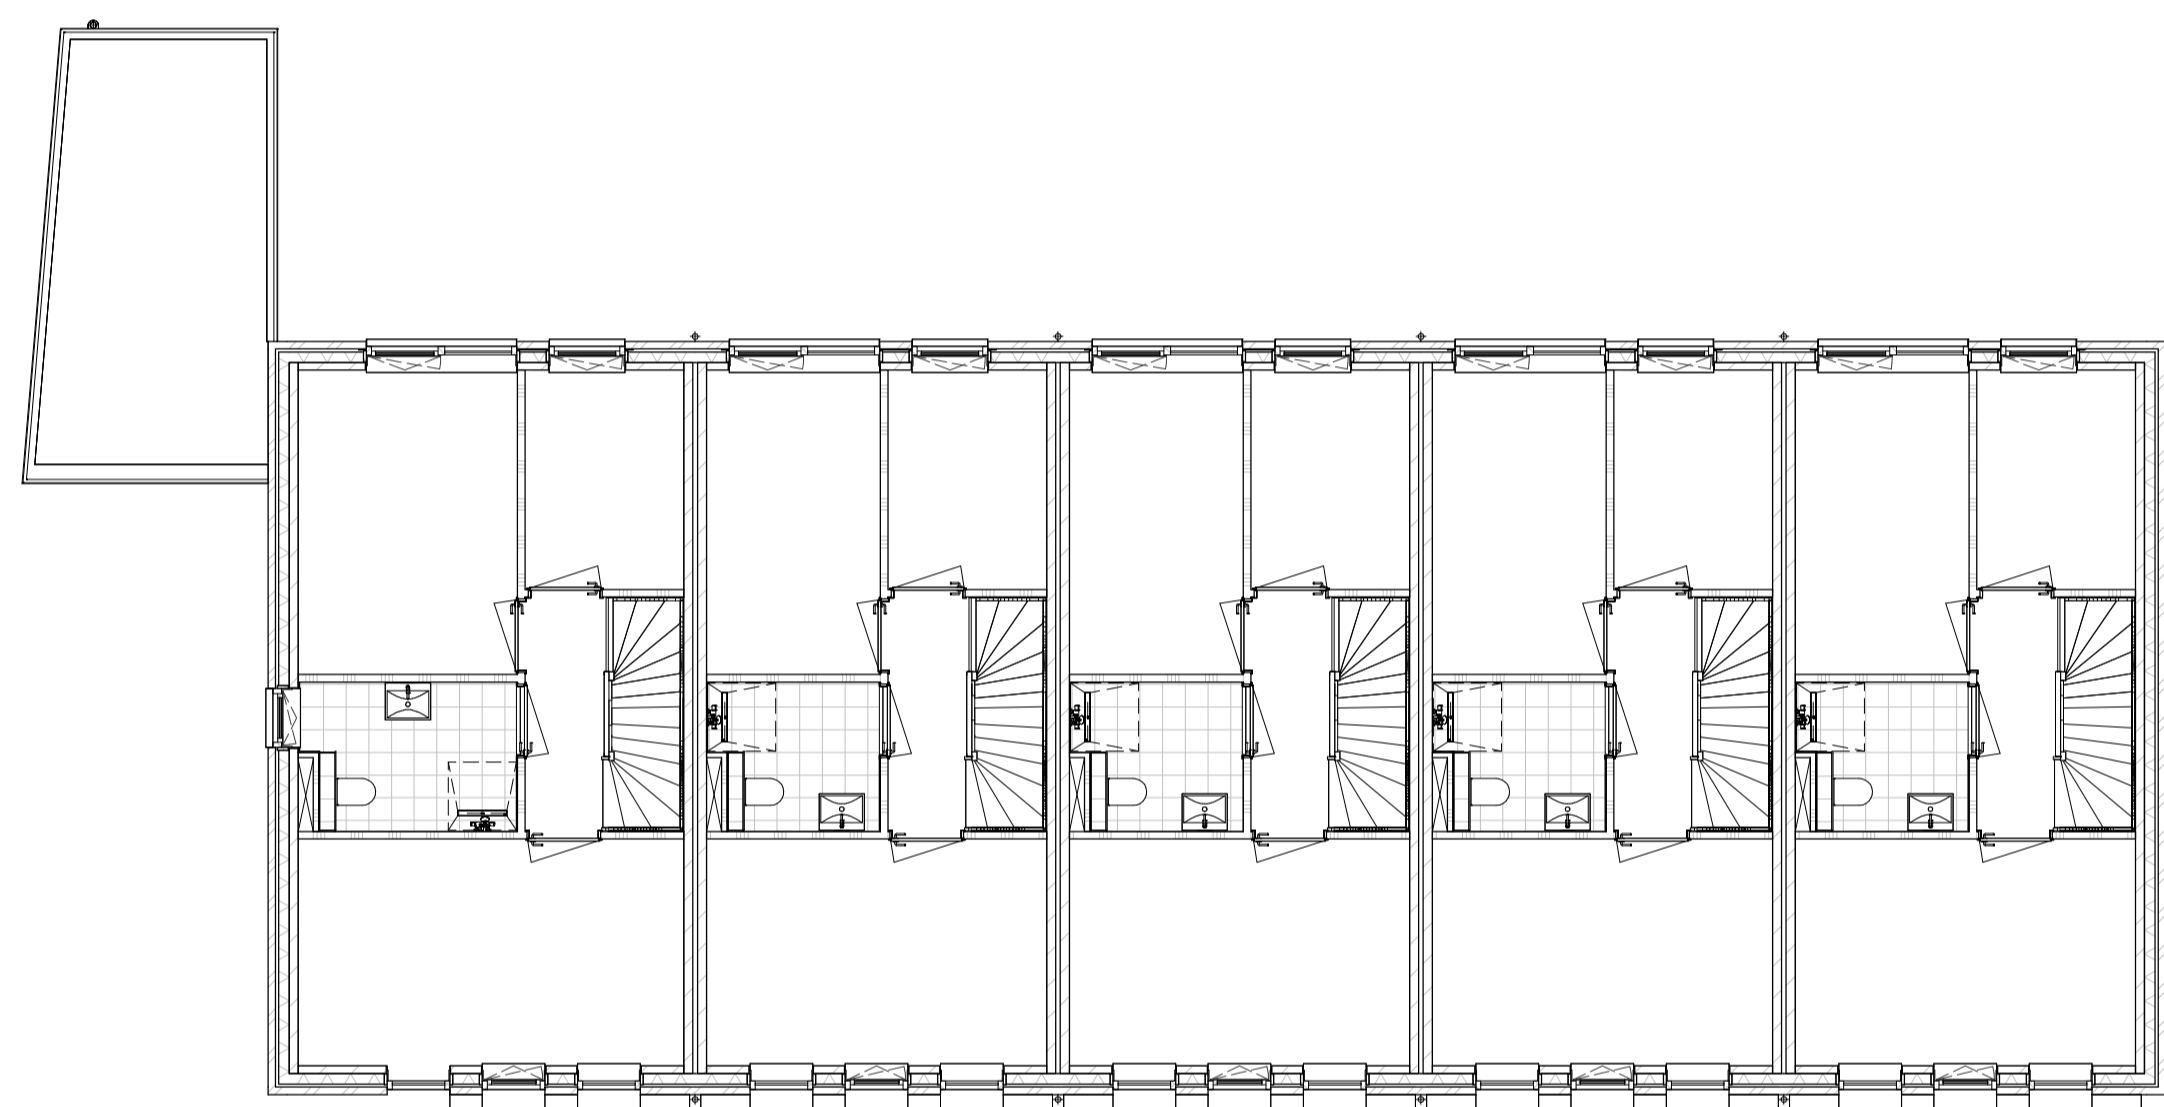

1ste verdieping


bnr 01  
type A1

bnr 02  
type A

bnr 03  
type A

bnr 04  
type A

bnr 05  
type A3

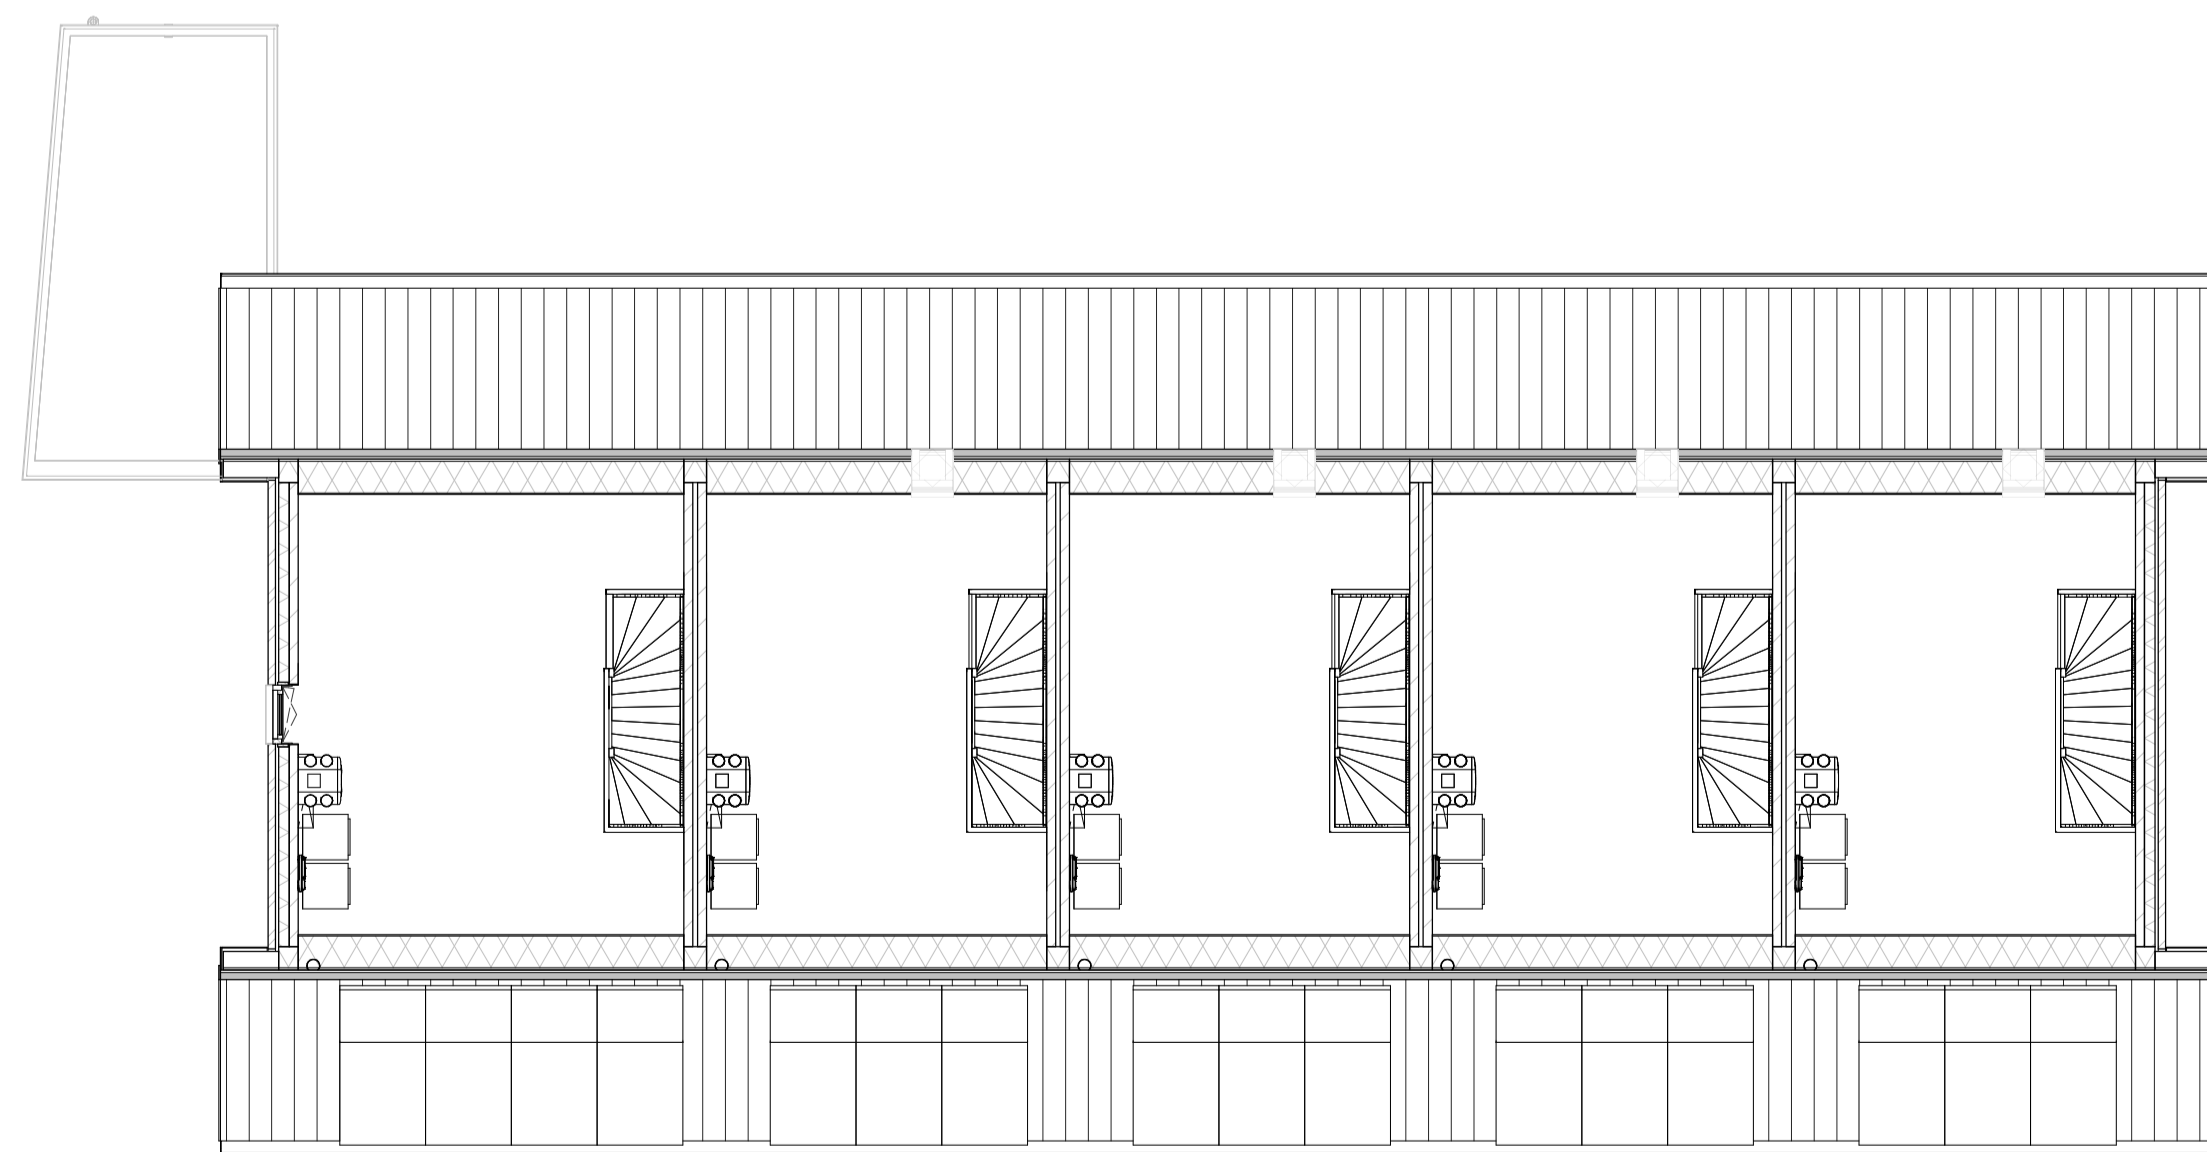

2de verdieping


bnr 01  
type A1

bnr 02  
type A

bnr 03  
type A

bnr 04  
type A

bnr 05  
type A3

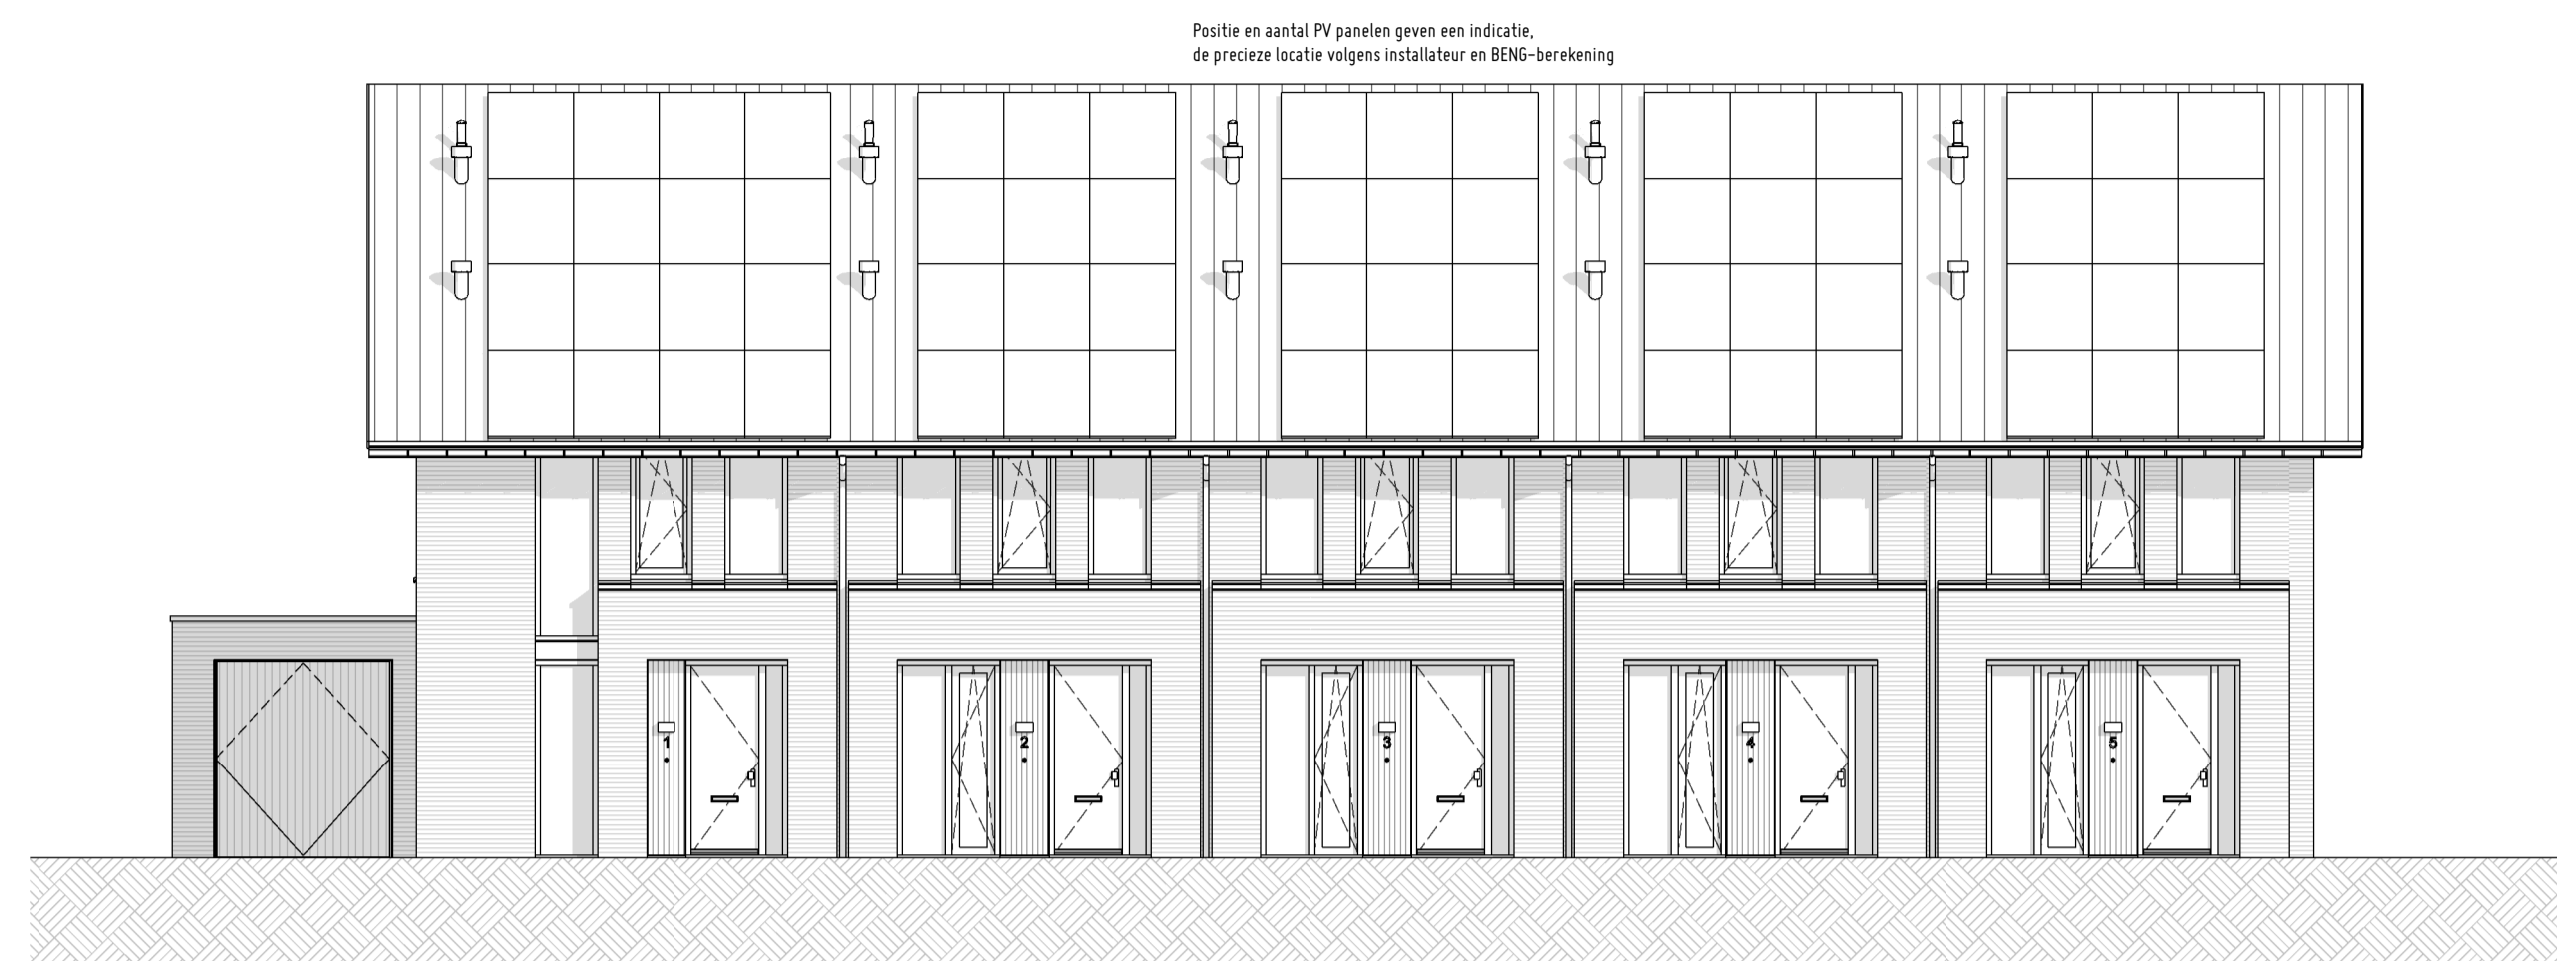

Voorgevel

bnr 01  
type A1

bnr 02  
type A

bnr 03  
type A

bnr 04  
type A

bnr 05  
type A3



Achtergevel


bnr 05  
type A3

bnr 04  
type A

bnr 03  
type A


bnr 02  
type A

bnr 01  
type A1

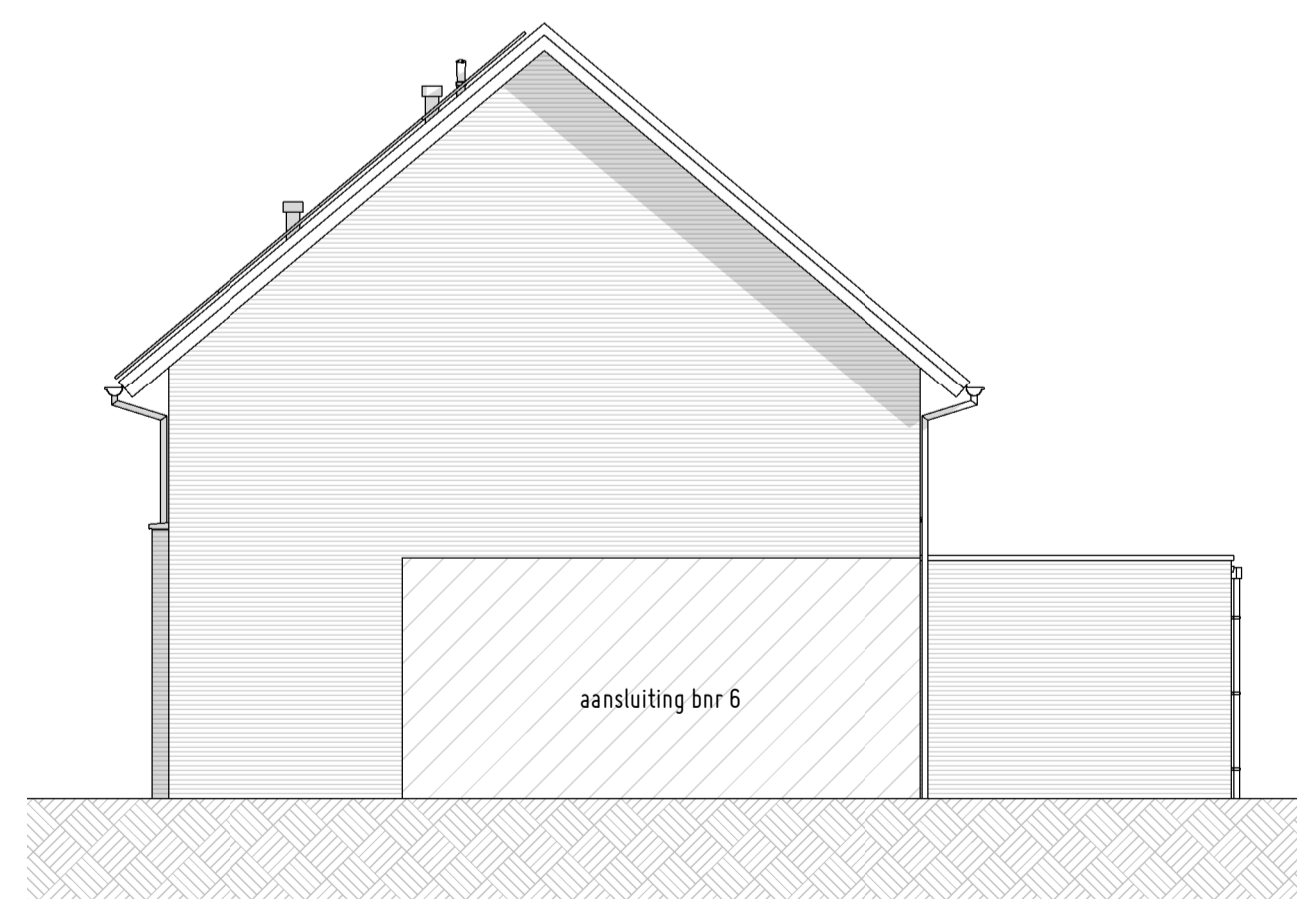


Rechter Zijgevel

bnr 05  
type A3

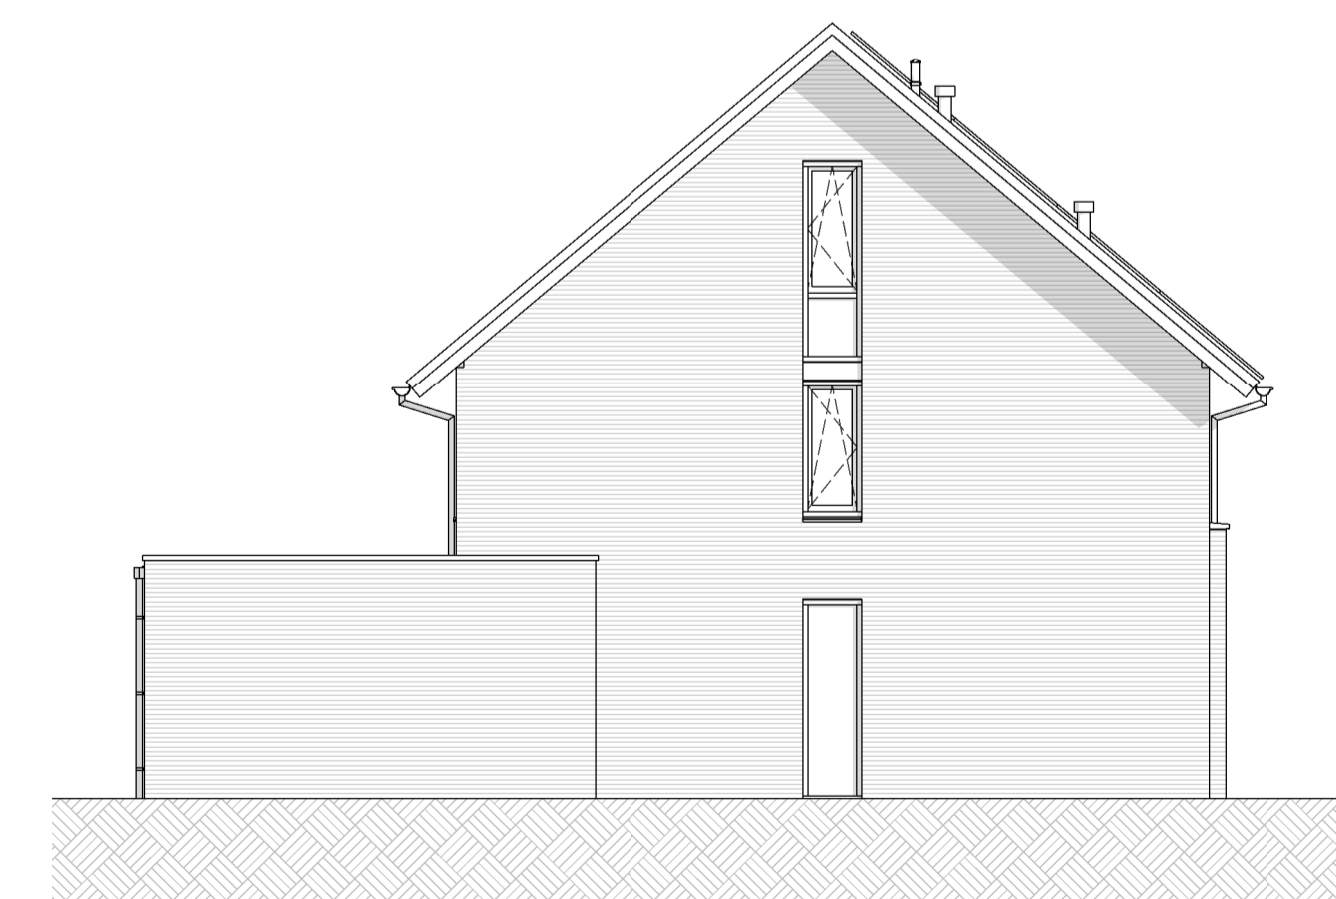


Linker Zijgevel


bnr 01  
type A1

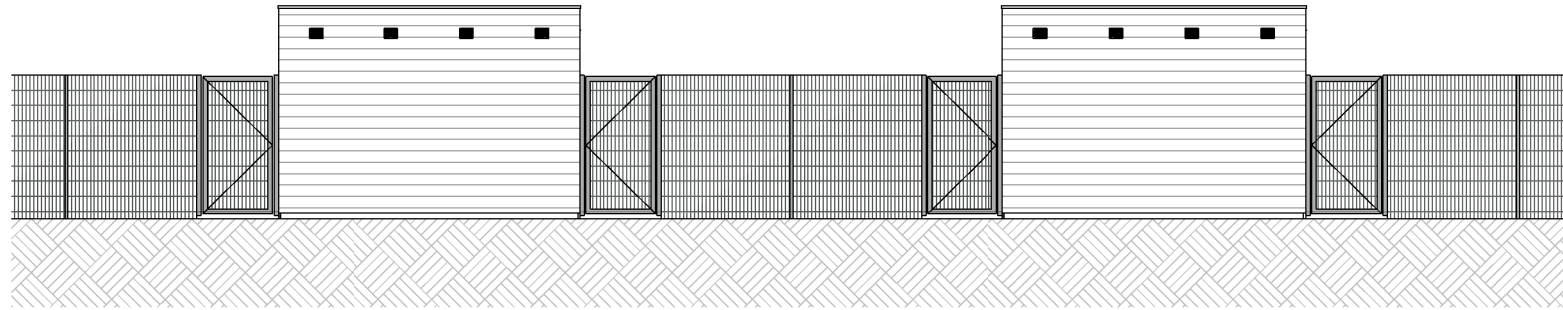


Tuinzijde

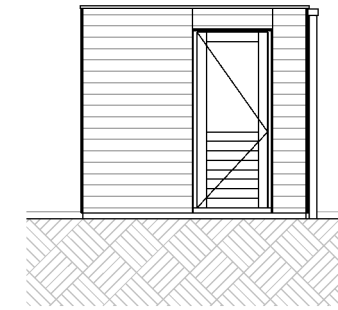


Rechter Zijgevel

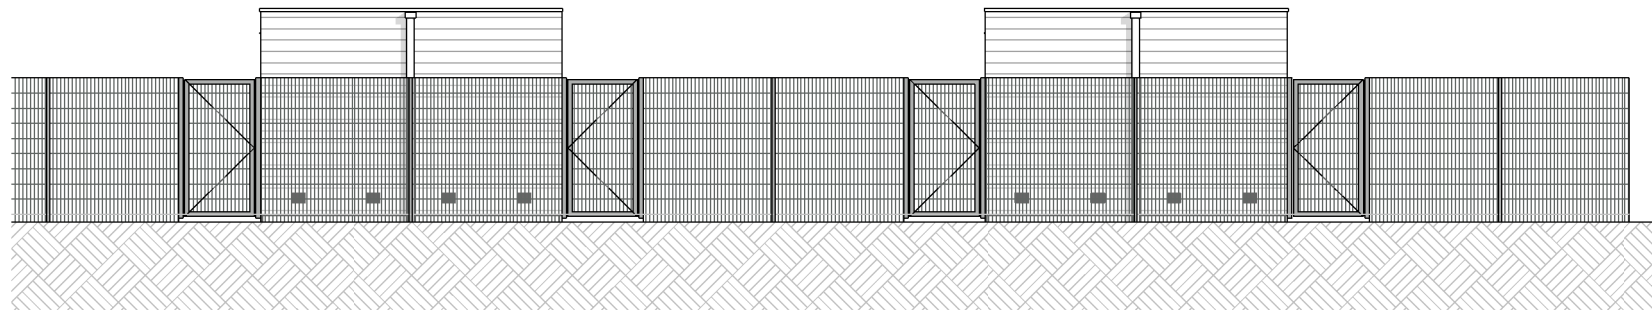

Straatzijde

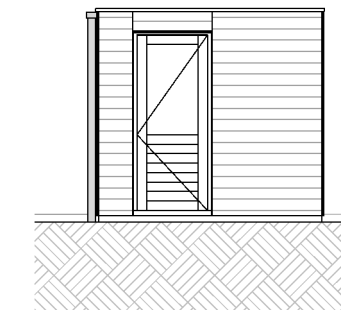

Linker Zijgevel

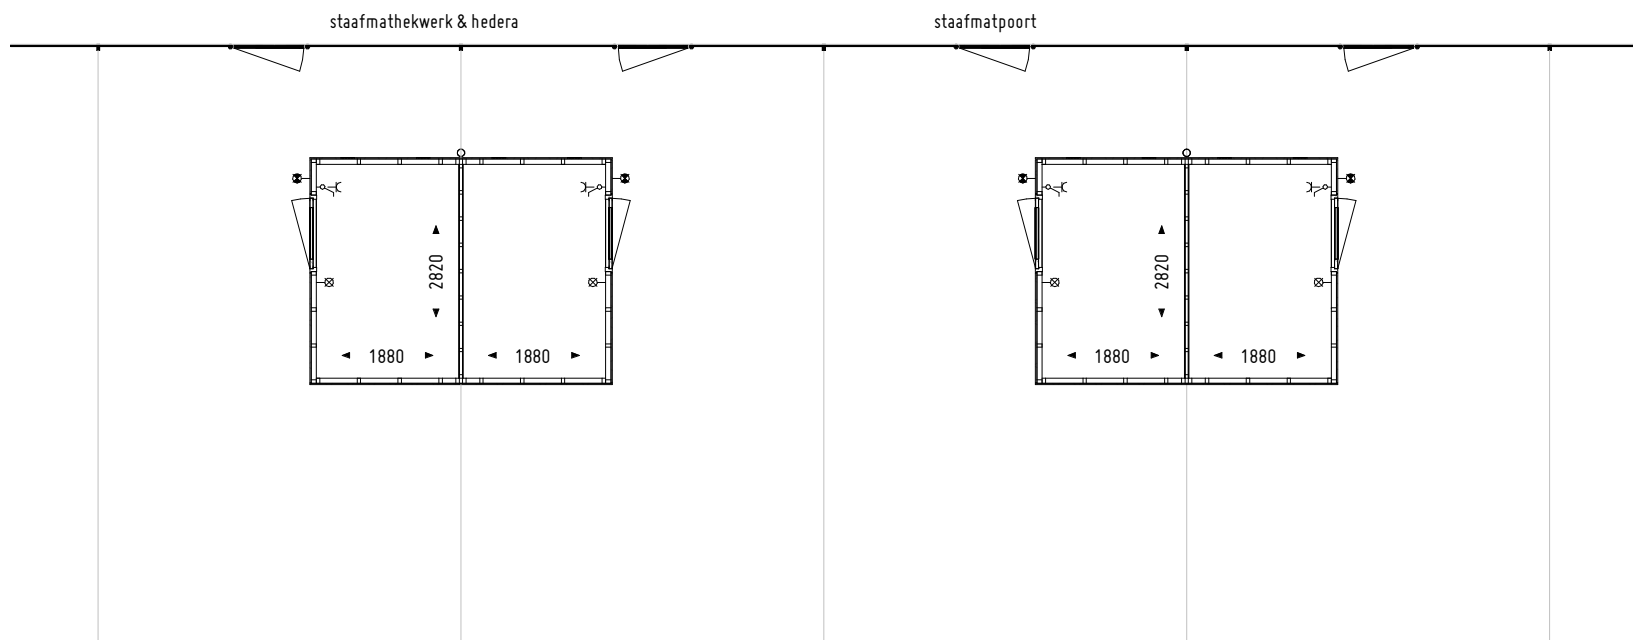

Bergingen

Alle maatvoering op tekening zijn circa-maten en niet geschikt voor opdrachten aan derden.  
De keukeninrichting en apparatuur op tekening zijn uitsluitend ter indicatie.  
De op tekening aangegeven ventilatie inblaas- en afzuigpunten geven een indicatie; positie en aantallen volgens opgave installateur.  
Positie en aantal PV-panelen geven een indicatie, de precieze locatie en aantal volgens installateur en BENG-berekening.

Projectnr: 392  
Project: Veenendaal, Groenpoort  
Omschrijving: 16 Grondgebonden Woningen  
Opdrachtgever: Bouwbedrijf Kreeft  
Fase: Verkooptekening  
Onderwerp: Bergingen en hekwerken

Schaal: 1 : 100  
Formaat: A3  
Datum: 20240209  
Gewijzigd: B 20240430

Tekeningnr: VK205

