

Begane grond


Alle maatvoering op tekening zijn circa-maten en niet geschikt voor opdrachten aan derden.
De keukeninrichting en apparatuur op tekening zijn uitsluitend ter indicatie.
De op tekening aangegeven ventilatie inblaas- en afzuigpunten geven een indicatie; positie en aantallen volgens opgave installateur.
Positie en aantal PV-panelen geven een indicatie, de precieze locatie en aantal volgens installateur en BENG-berekening.

Projectnr: 392
Project: Veenendaal, Groenpoort
Omschrijving: 16 Grondgebonden Woningen
Opdrachtgever: Bouwbedrijf Kreeft
Fase: Verkooptekening
Onderwerp: Begane grond - A1s
Bnr 10

Schaal: 1 : 50
Formaat: A3
Datum: 20240209
Gewijzigd:

Tekeningnr: VK10-00


KREEFT

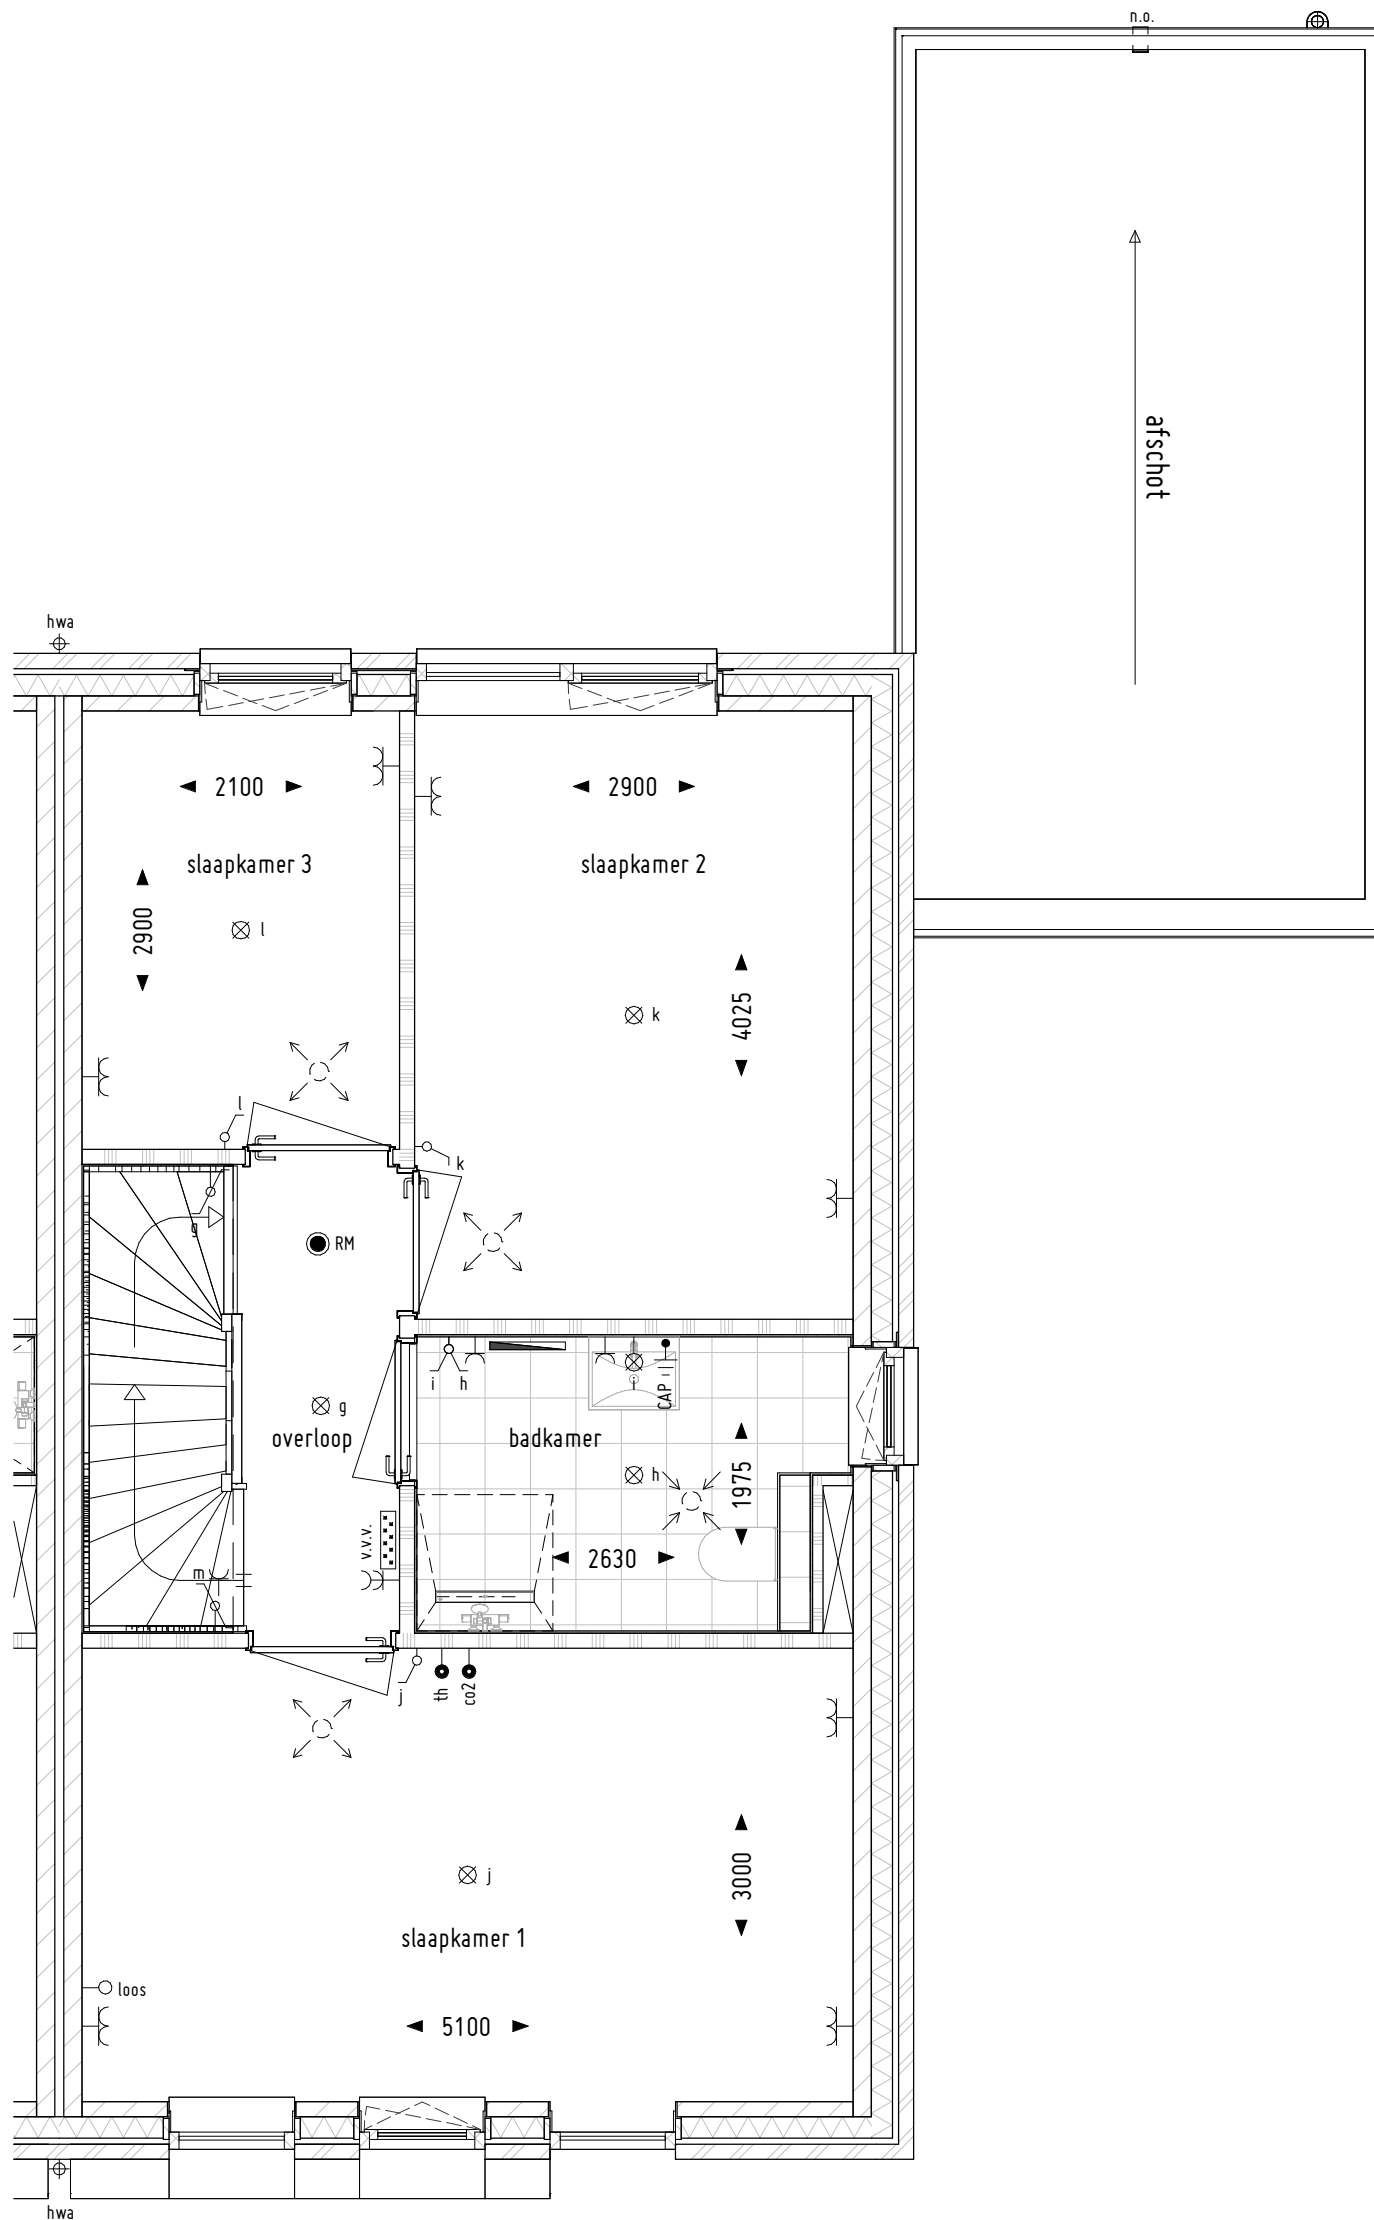

1ste verdieping


Alle maatvoering op tekening zijn circa-maten en niet geschikt voor opdrachten aan derden.
 De keukeninrichting en apparatuur op tekening zijn uitsluitend ter indicatie.
 De op tekening aangegeven ventilatie inblaas- en afzuigpunten geven een indicatie; positie en aantallen volgens opgave installateur.
 Positie en aantal PV-panelen geven een indicatie, de precieze locatie en aantal volgens installateur en BENG-berekening.

Projectnr: 392
 Project: Veenendaal, Groenpoort
 Omschrijving: 16 Grondgebonden Woningen
 Opdrachtgever: Bouwbedrijf Kreeft
 Fase: Verkooptekening
 Onderwerp: Eerste verdieping - A1s
 Bnr 10

Schaal: 1 : 50
 Formaat: A3
 Datum: 20240209
 Gewijzigd:

Tekeningnr: VK10-01



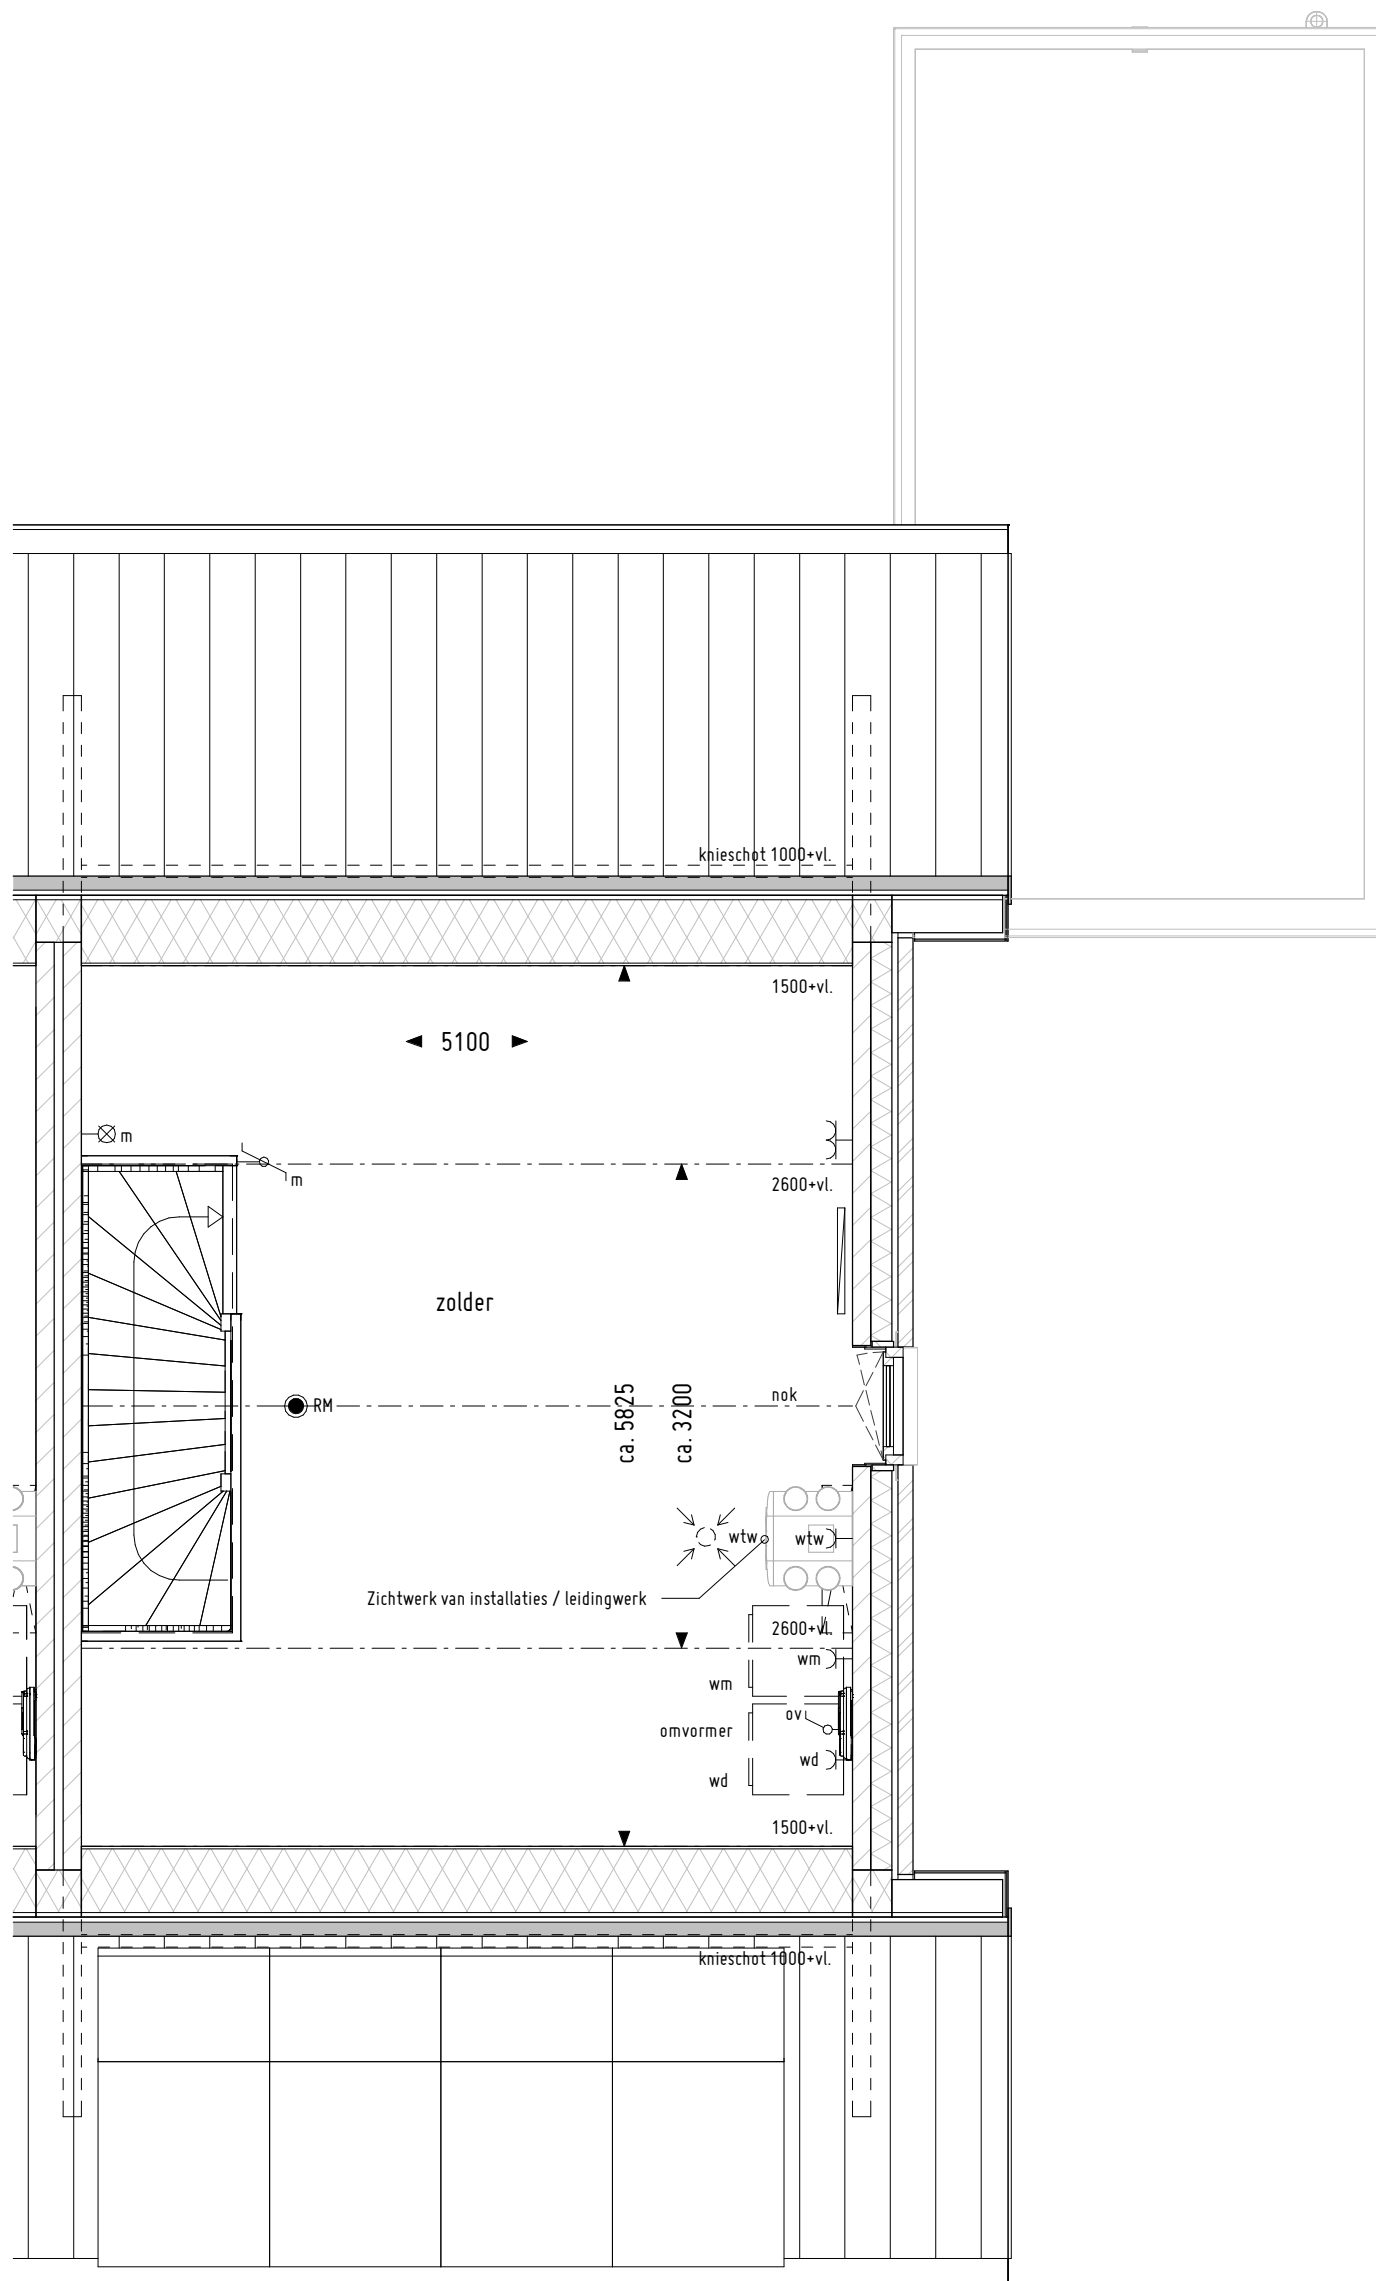

2de verdieping


Alle maatvoering op tekening zijn circa-maten en niet geschikt voor opdrachten aan derden.
 De keukeninrichting en apparatuur op tekening zijn uitsluitend ter indicatie.
 De op tekening aangegeven ventilatie inblaas- en afzuigpunten geven een indicatie; positie en aantallen volgens opgave installateur.
 Positie en aantal PV-panelen geven een indicatie, de precieze locatie en aantal volgens installateur en BENG-berekening.

Projectnr: 392
 Project: Veenendaal, Groenpoort
 Omschrijving: 16 Grondgebonden Woningen
 Opdrachtgever: Bouwbedrijf Kreeft
 Fase: Verkooptekening
 Onderwerp: Tweede verdieping – A1s
 Bnr 10


Schaal: 1 : 50
 Formaat: A3
 Datum: 20240209
 Gewijzigd:

Tekeningnr: VK10-02



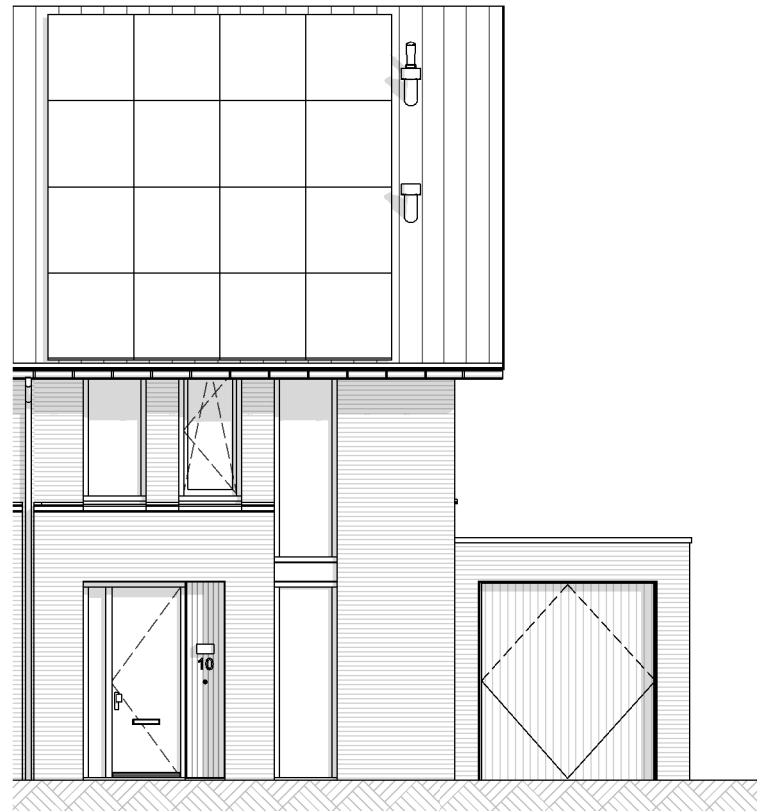


Voorgevel

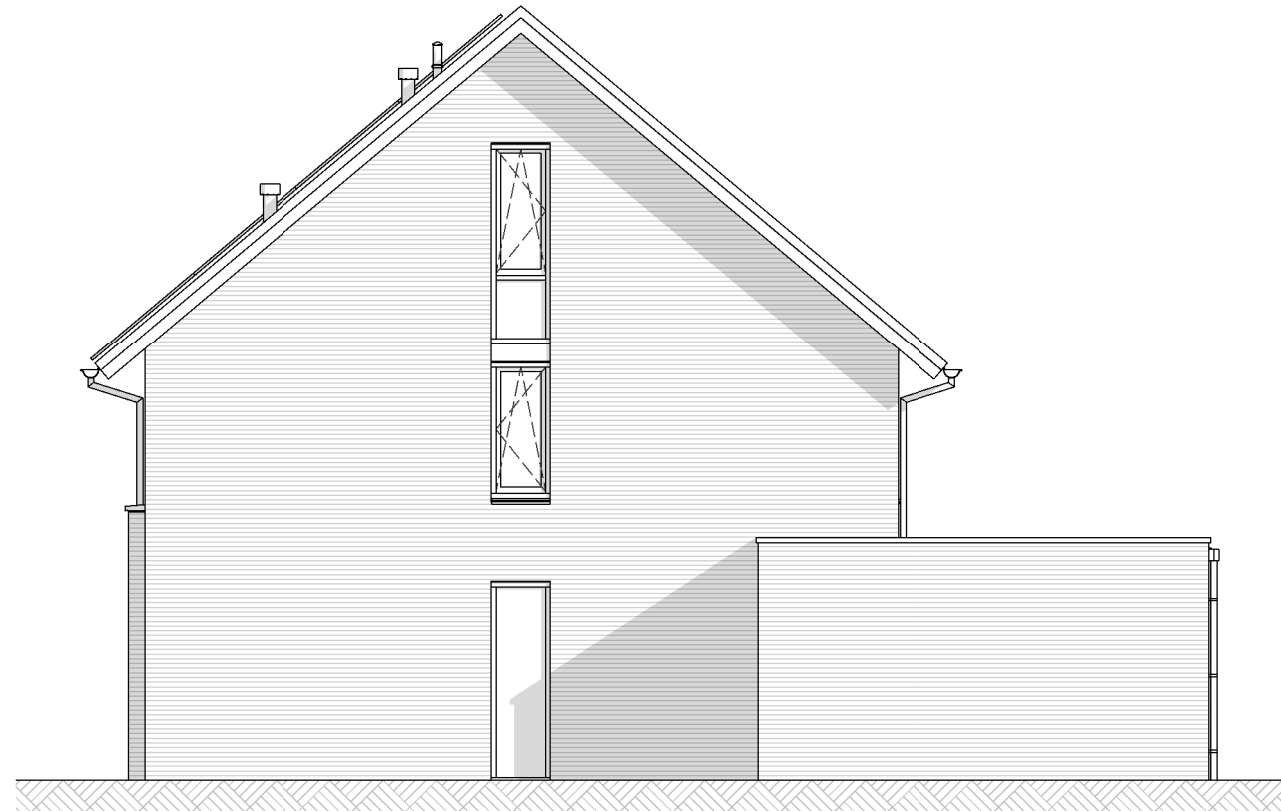

Rechter Zijgevel



Achtergevel

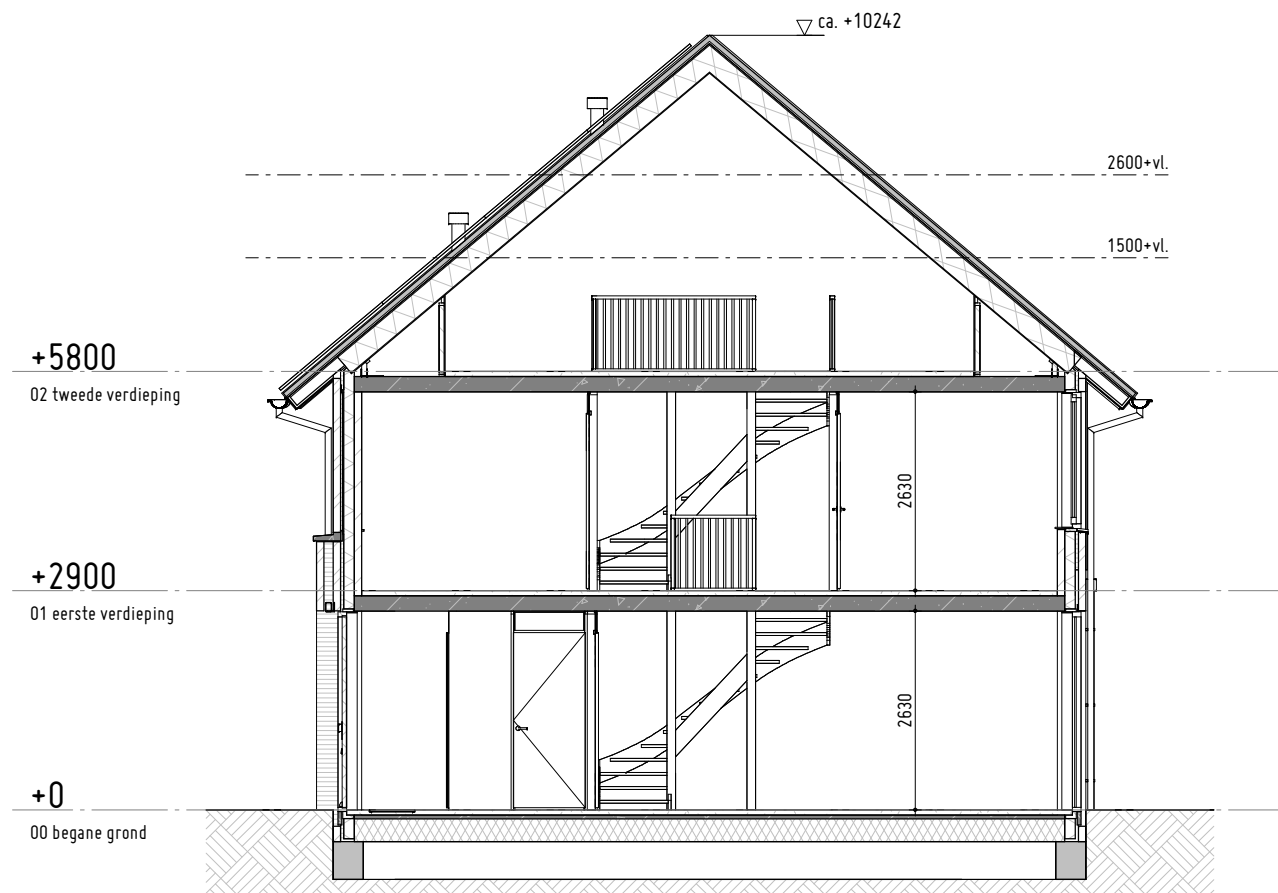

Doorsnede

Projectnr: 392
 Project: Veenendaal, Groenpoort
 Omschrijving: 16 Grondgebonden Woningen
 Opdrachtgever: Bouwbedrijf Kreeft
 Fase: Verkooptekening
 Onderwerp: Gevels en Doorsnede - A1s
 Bnr 10

Schaal: 1 : 100
 Formaat: A3
 Datum: 20240209
 Gewijzigd:

Tekeningnr:

Alle maatvoering op tekening zijn circa-maten en niet geschikt voor opdrachten aan derden.
 De keukeninrichting en apparatuur op tekening zijn uitsluitend ter indicatie.
 De op tekening aangegeven ventilatie inblaas- en afzuigpunten geven een indicatie; positie en aantallen volgens opgave installateur.
 Positie en aantal PV-panelen geven een indicatie, de precieze locatie en aantal volgens installateur en BENG-berekening.

VK10-03

