



Begane grond

10805 - Het isoleren van de gemetselde berging
 10864 - Het aanbrengen van dubbele houten deuren in berging
 10860 - Deurkeuzijp van woning naar berging

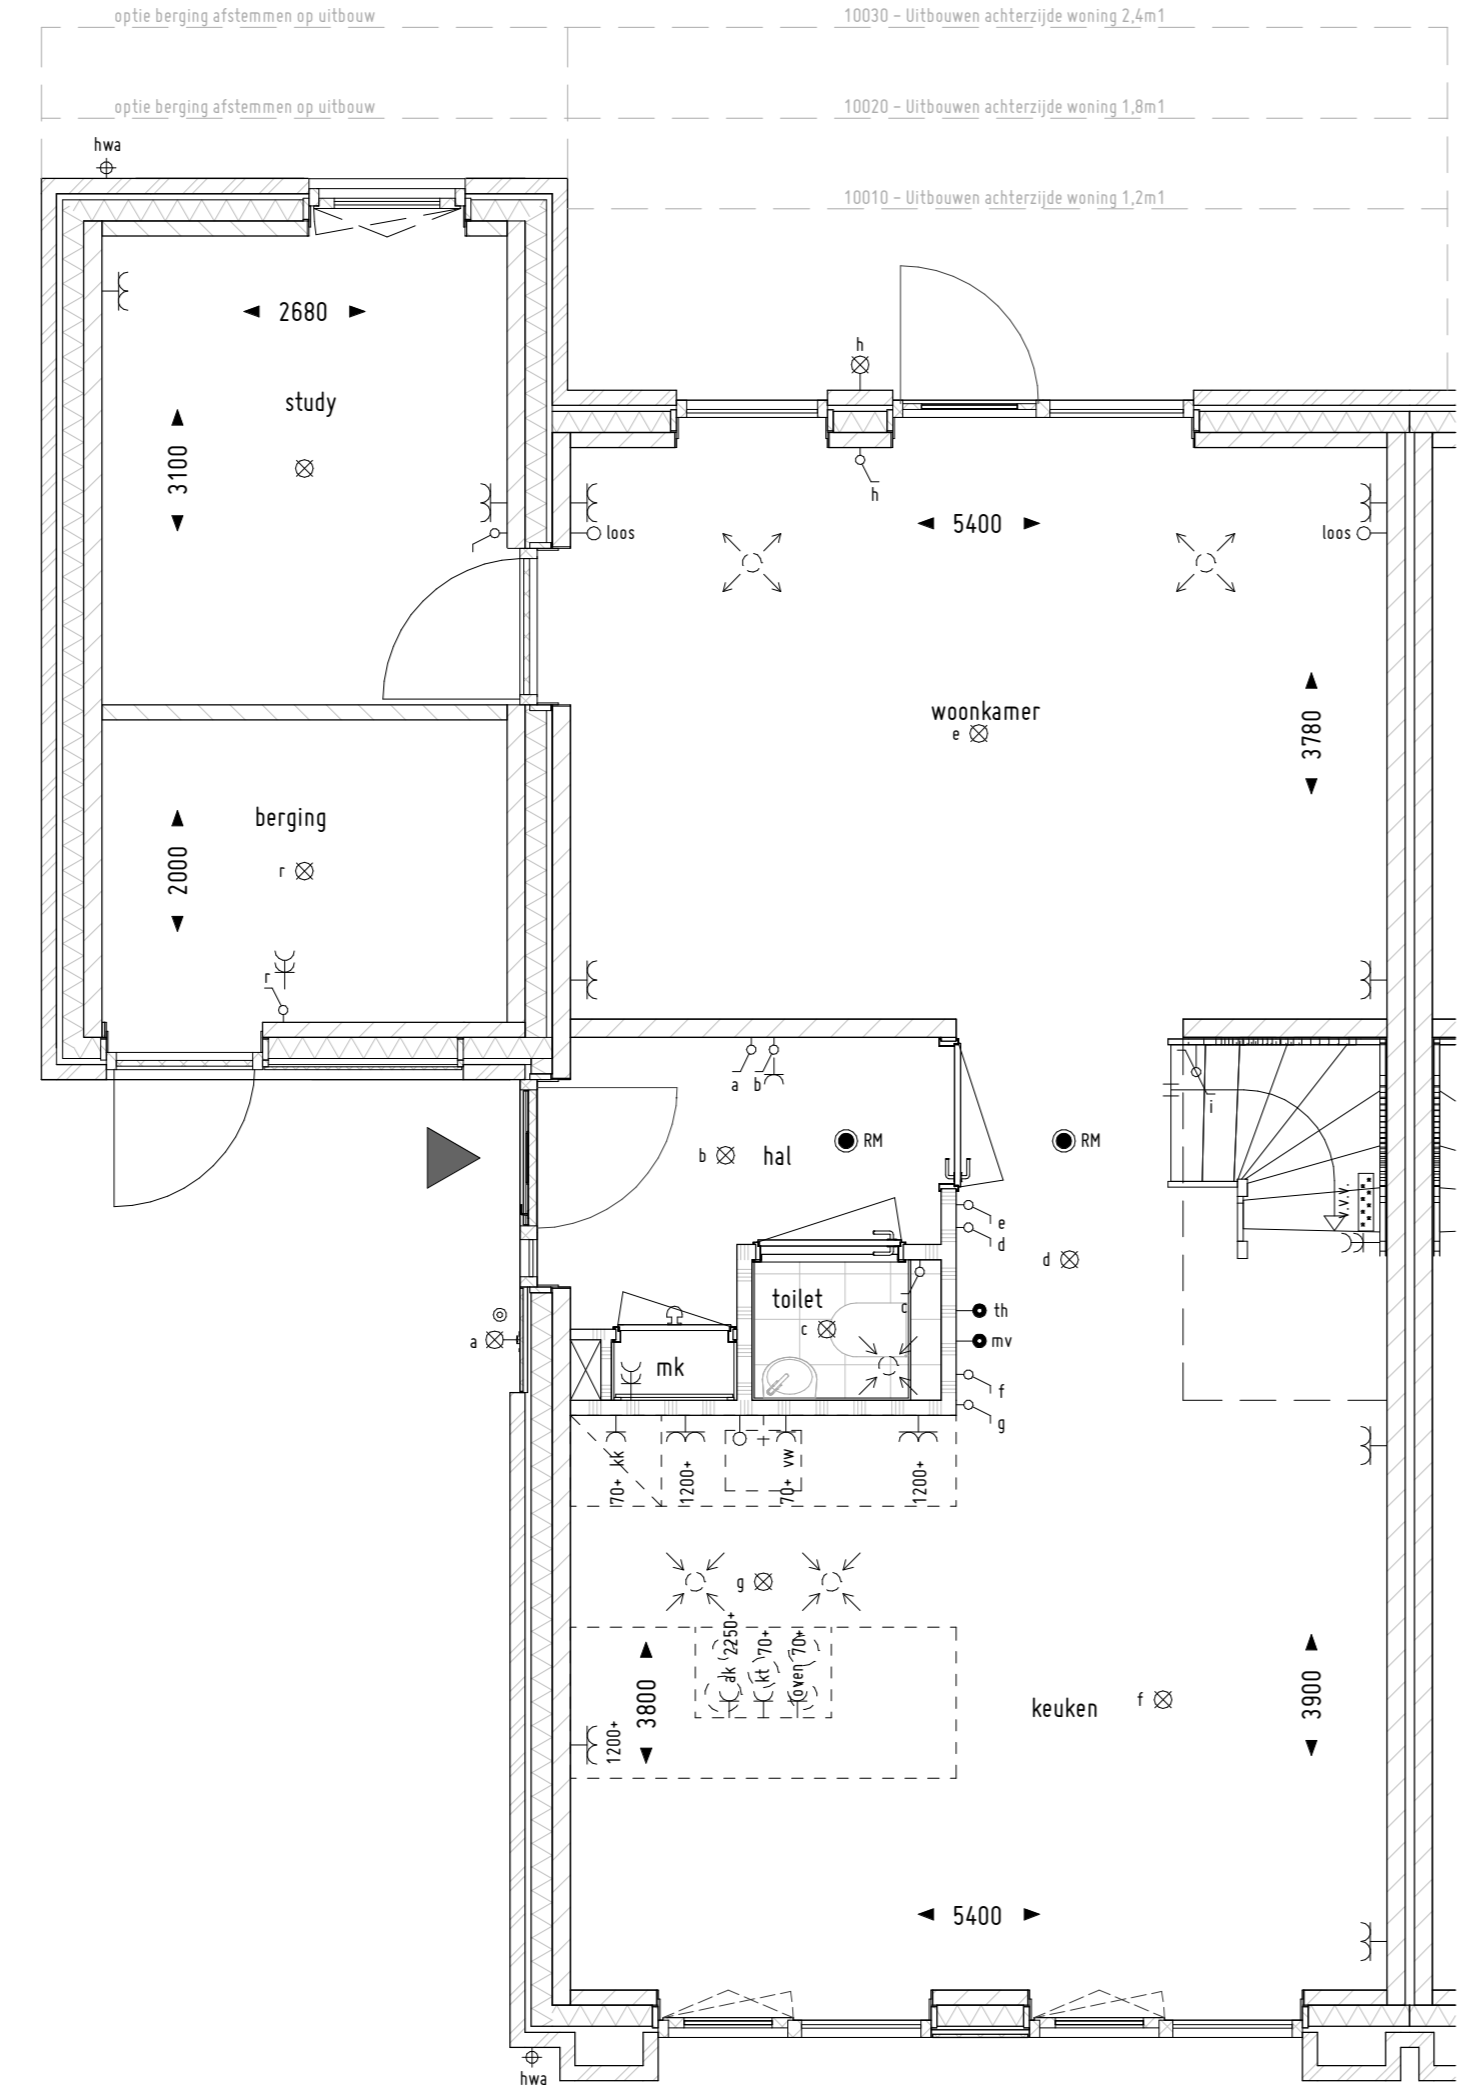


Begane grond

10805 - Het isoleren van de gemetselde berging
 10830 - Het splitsen van de gemetselde berging
 10860 - Deurkeuzijp van woning naar berging

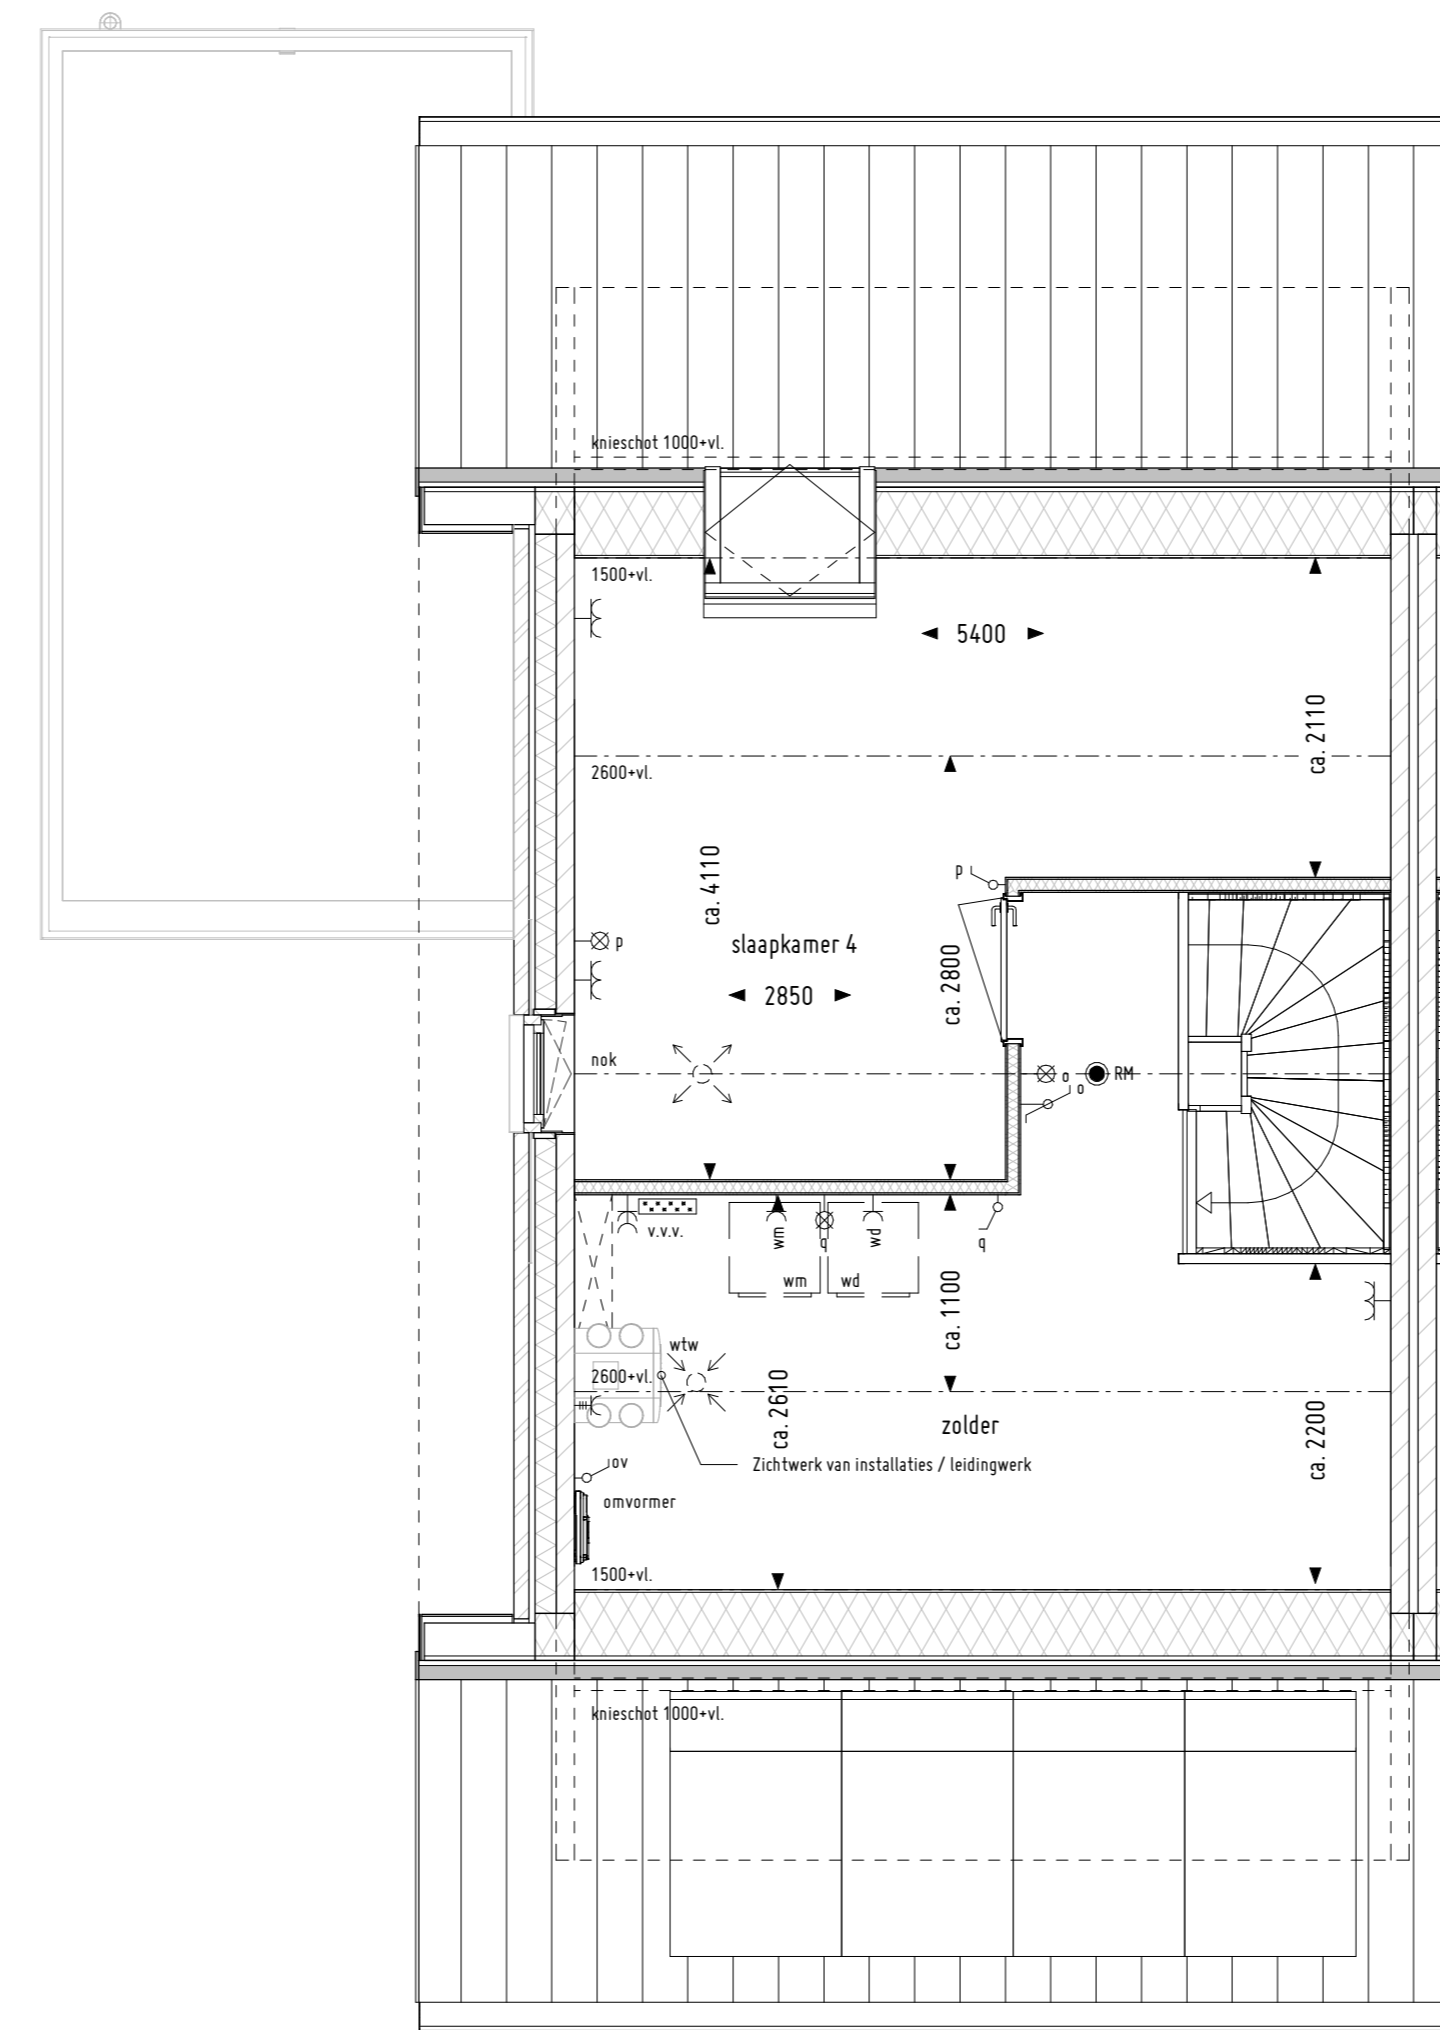


2de verdieping

10809 - Het aanbrengen van een standaard dakraam afm. 114x118cm

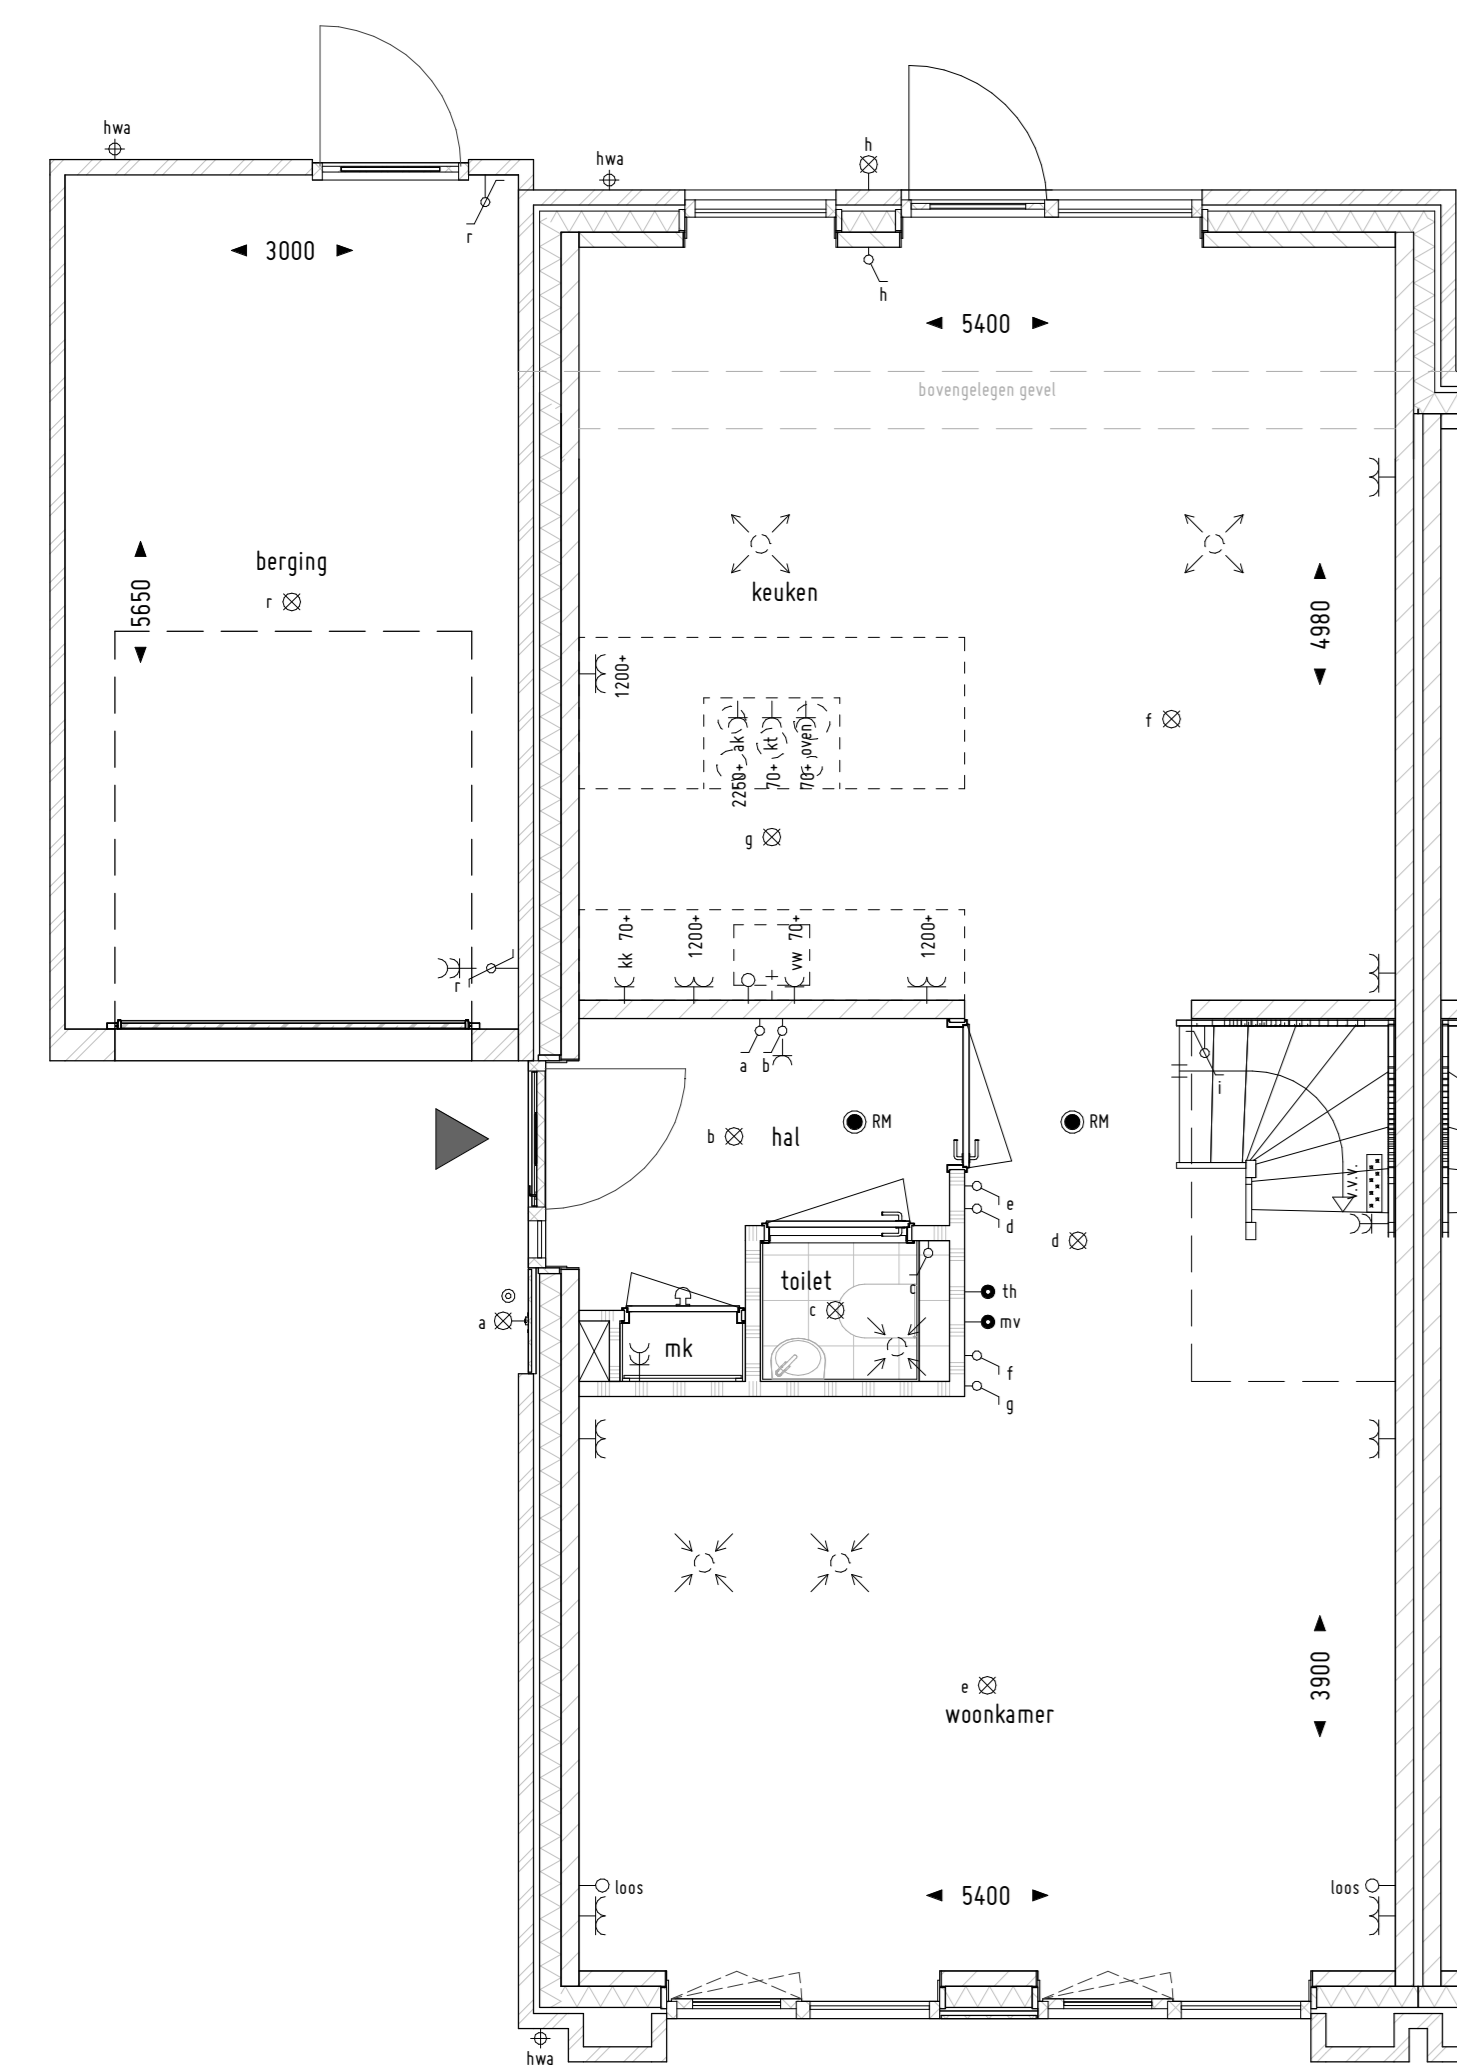


Begane grond

10010 - Uitbouwen achterzijde woning 1,2m1
 10200 - Het om draaien van de woonkamer en keuken

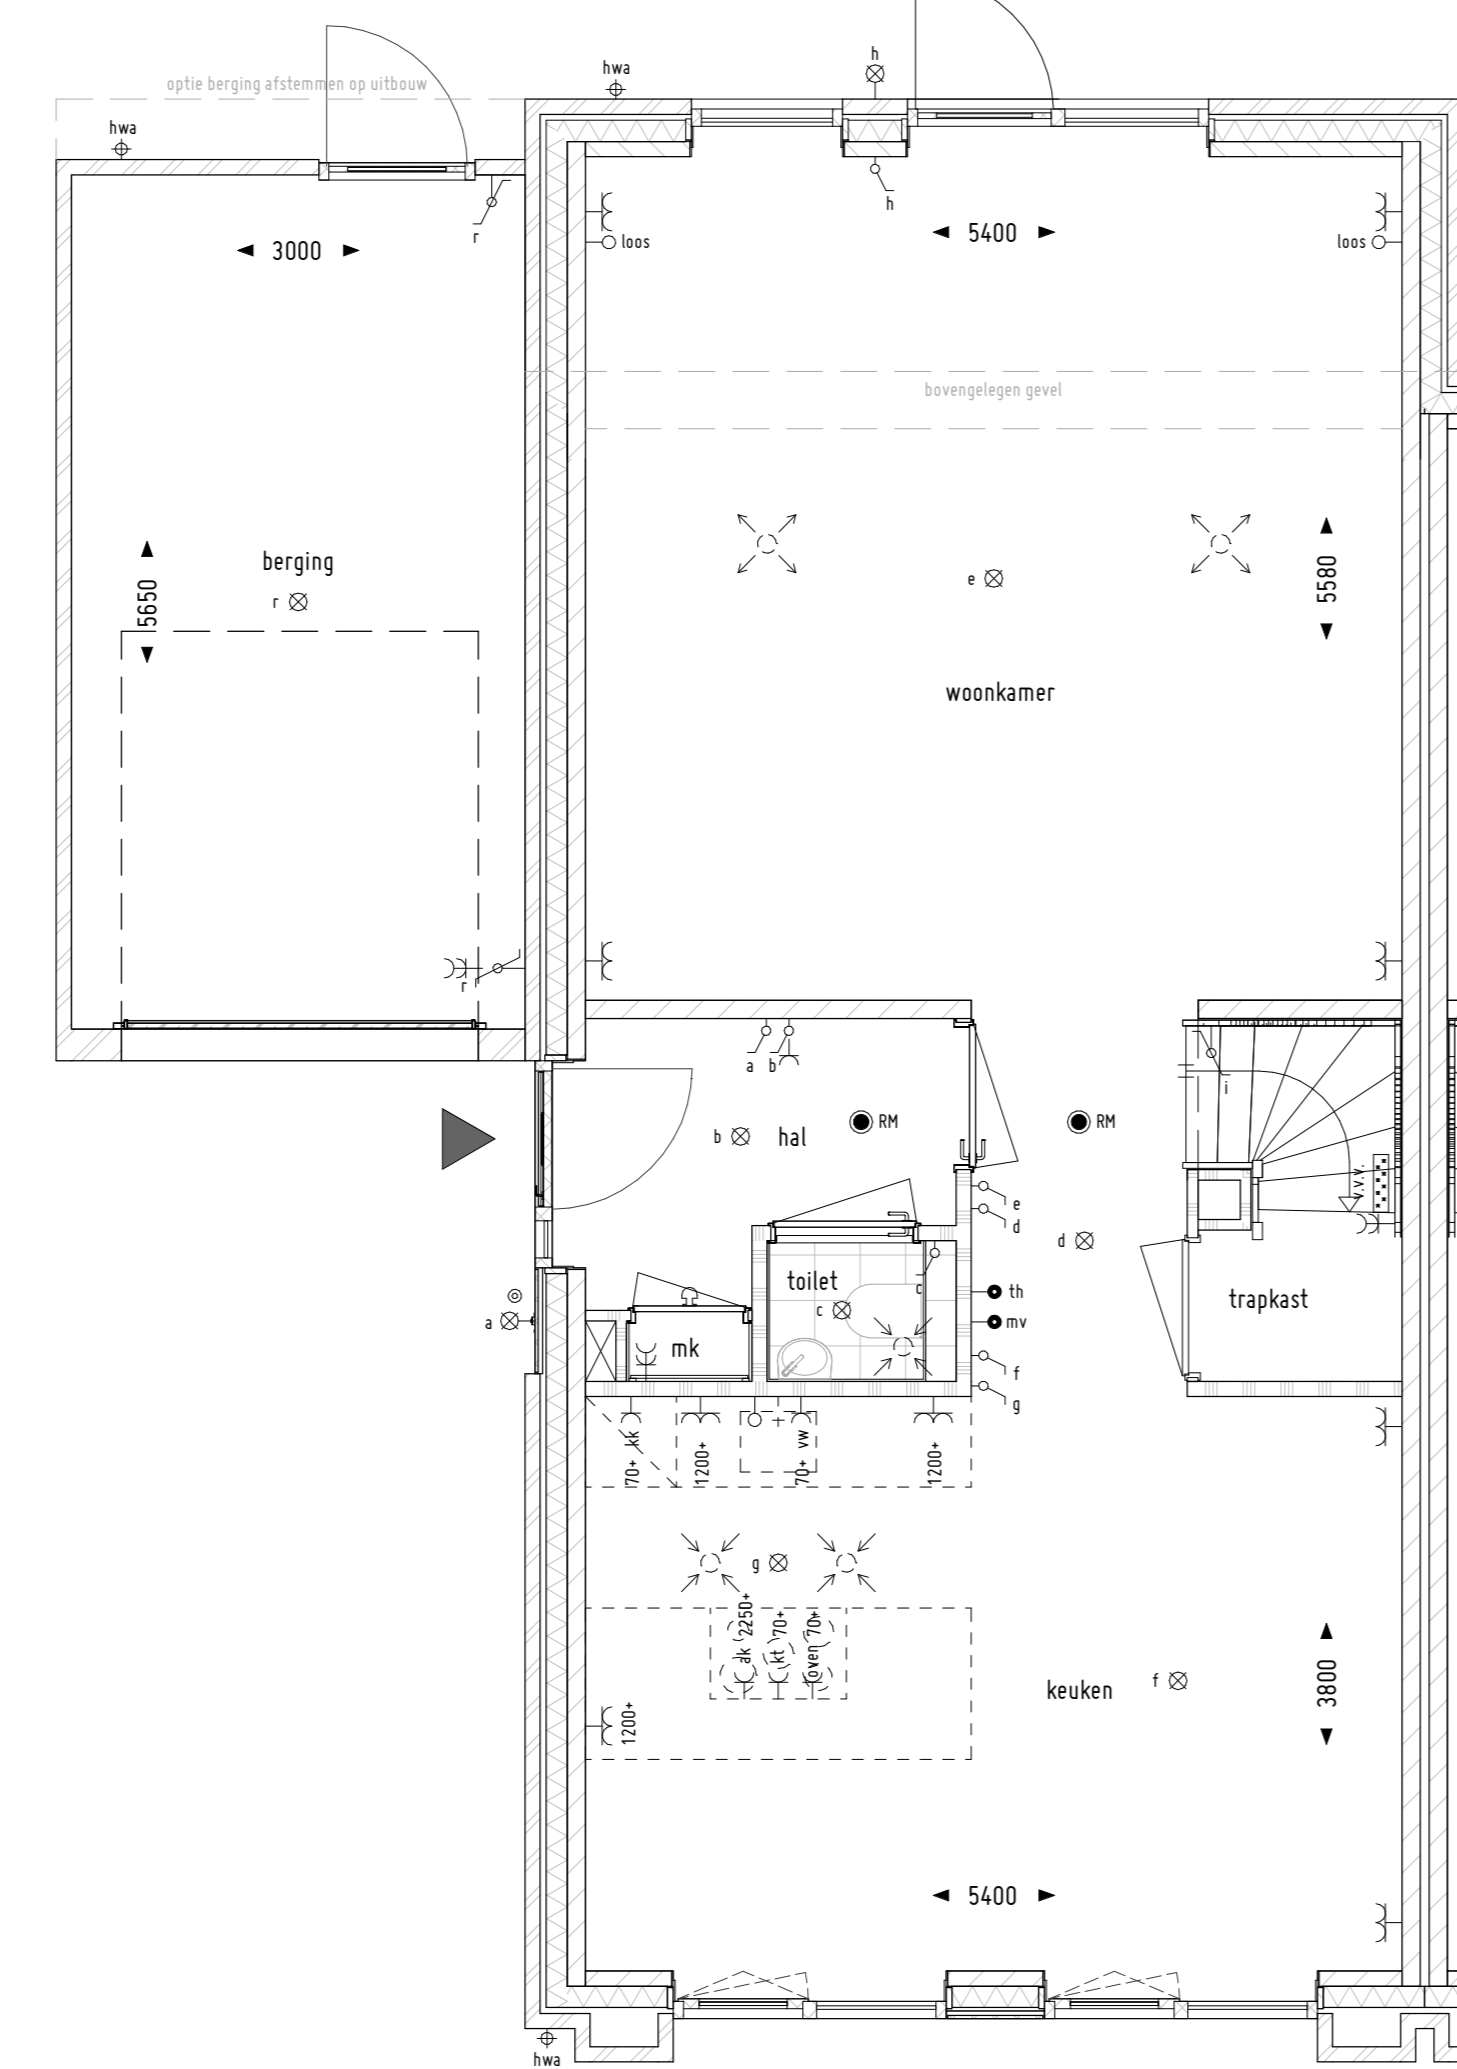


Begane grond

10020 - Uitbouwen achterzijde woning 1,8m1
 10100 - Aanbrengen van een trapkast

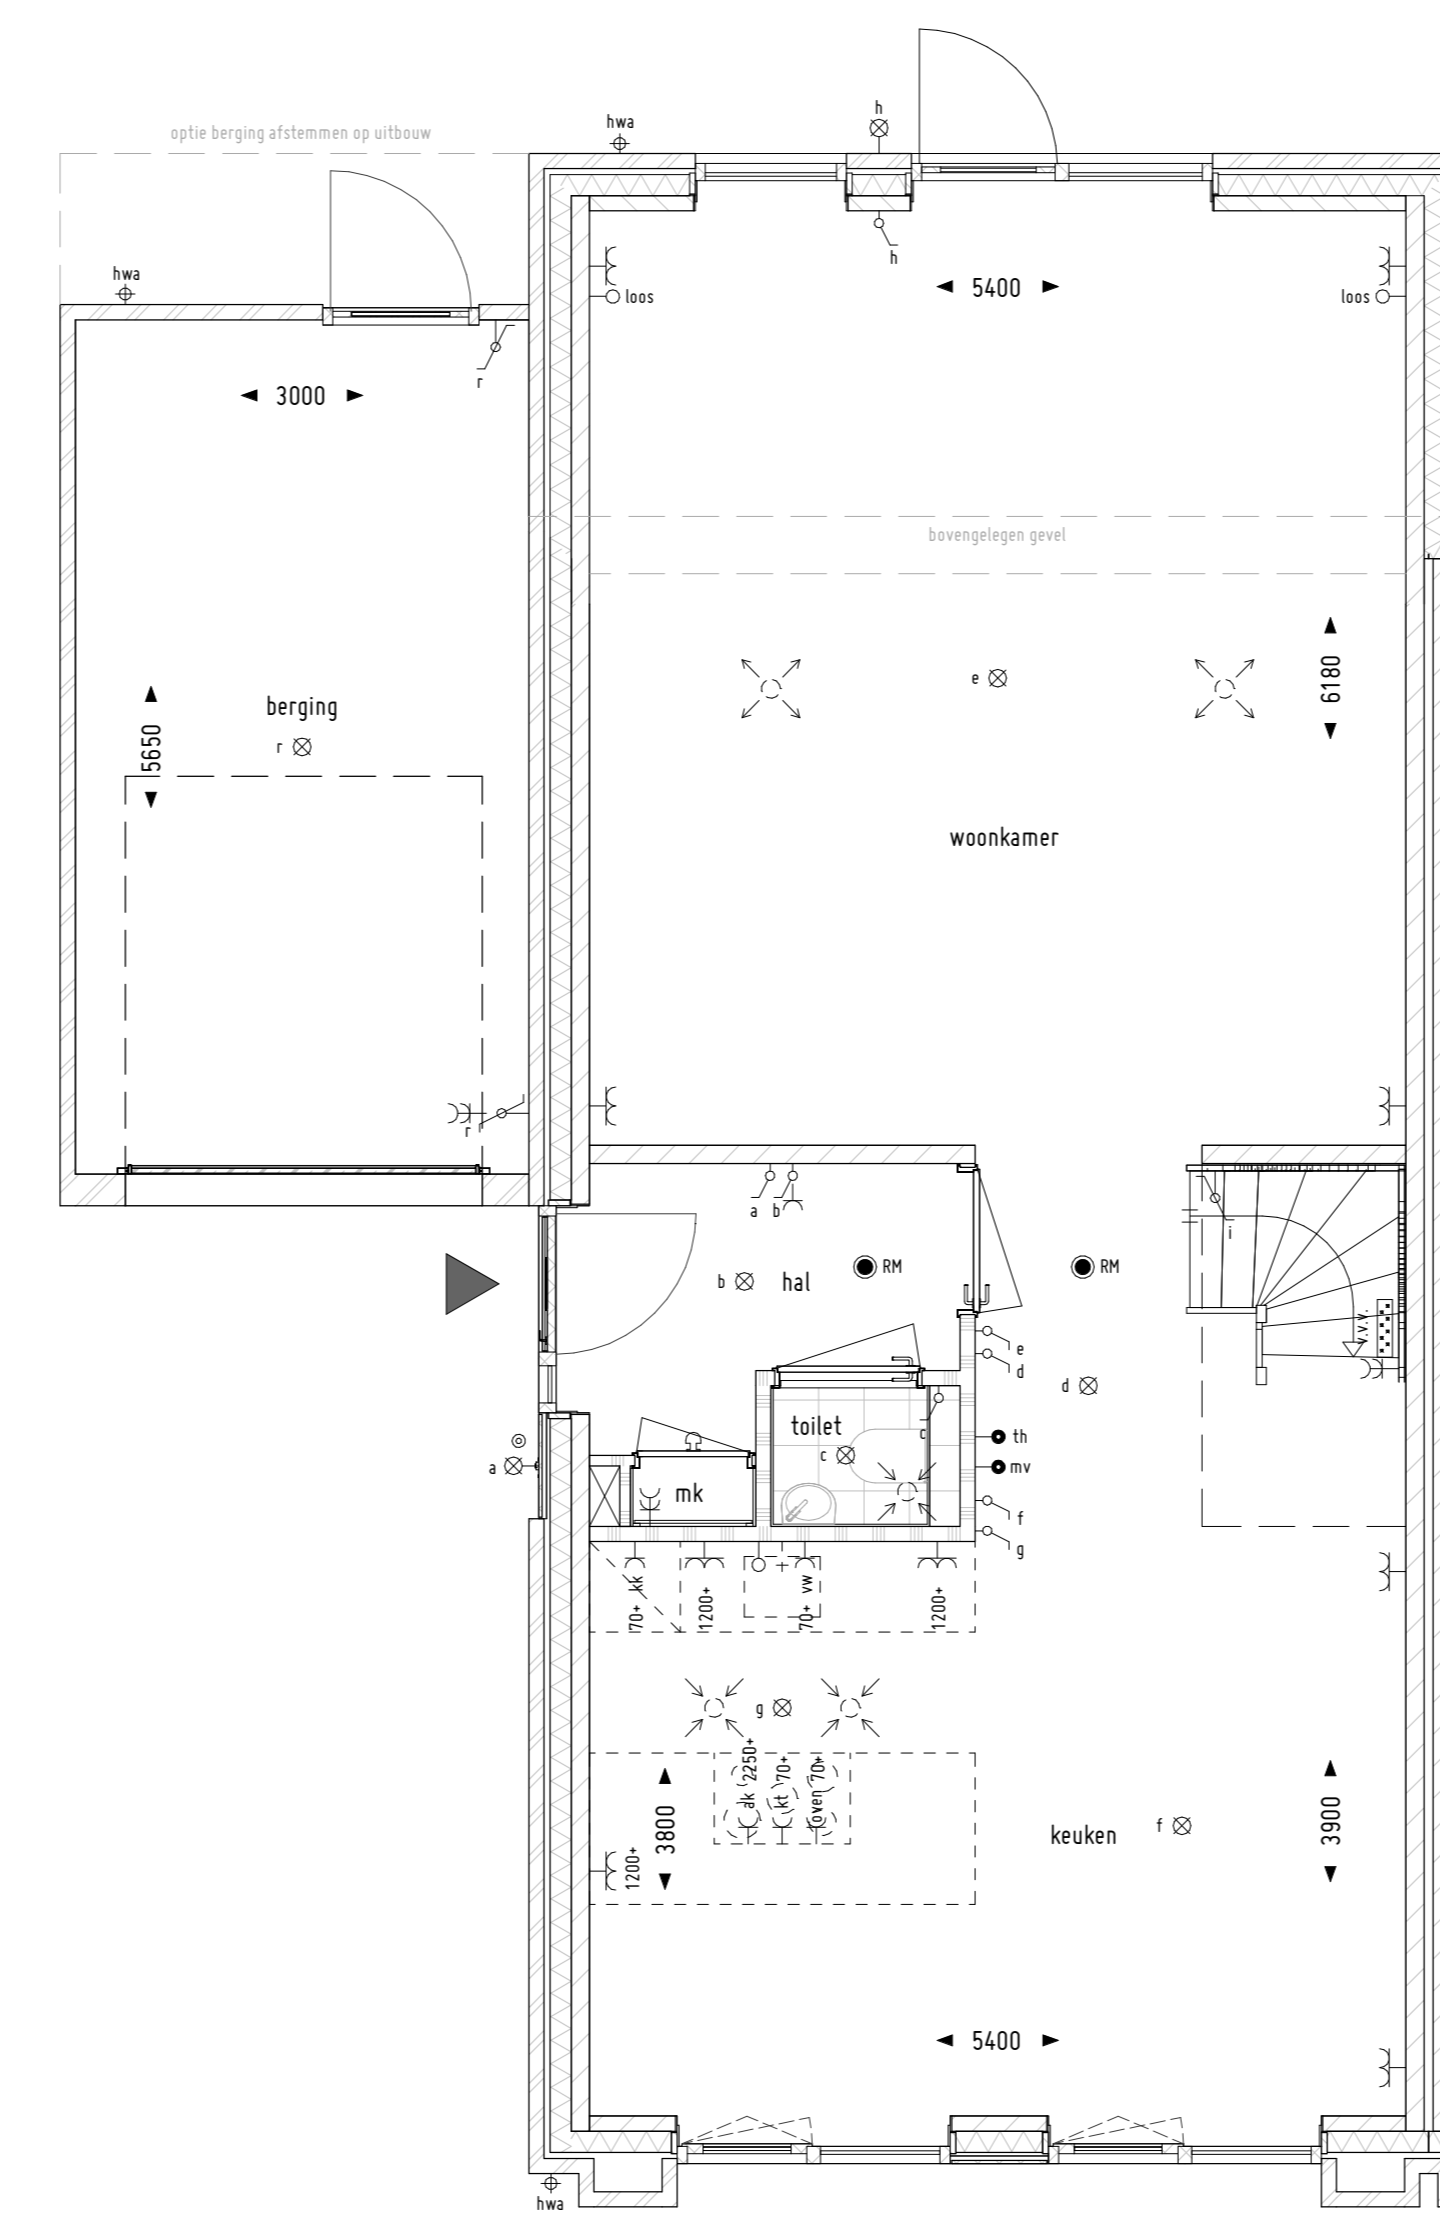

Begane grond


10030 - Uitbouwen achterzijde woning 2,4m1

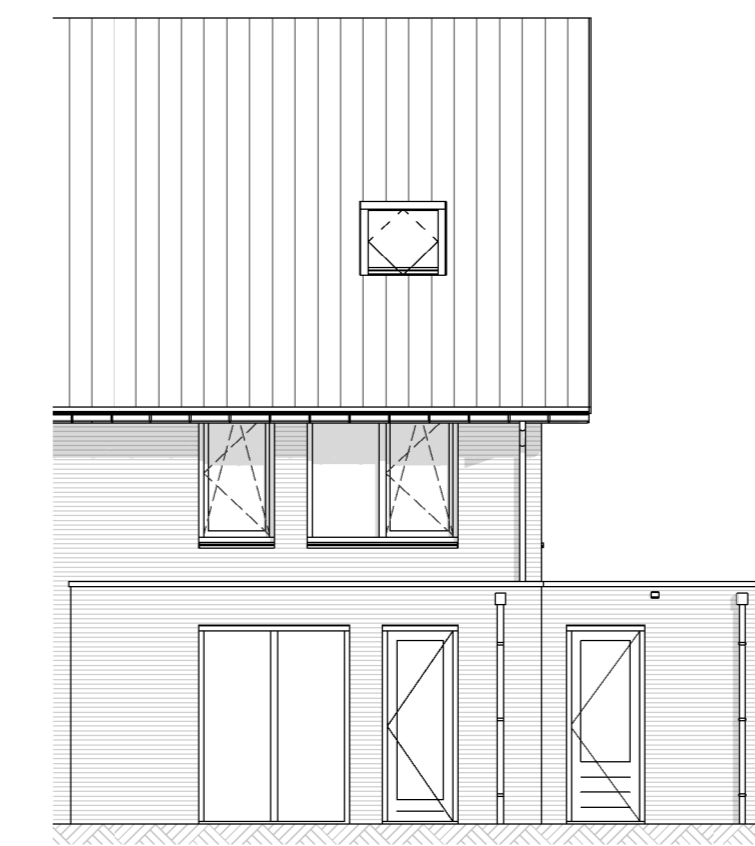


Achtergevel
 10010/20/30 - Uitbouwen achterzijde woning div. dieptes
 10202 - Achtergevel wijzigen in 2 vaste ramen en 1 deur
 10609 - Het aanbrengen van een standaard dakraam afm. 114x118cm




Achtergevel
 10010/20/30 - Uitbouwen achterzijde woning div. dieptes
 10210 - Schuifpui achtergevel

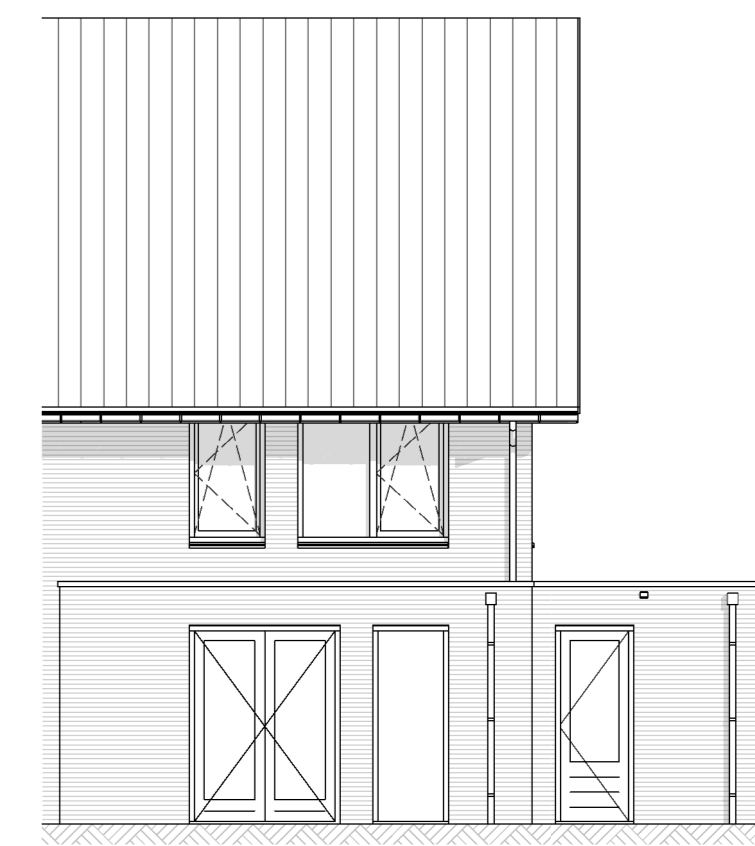


Achtergevel
 10010/20/30 - Uitbouwen achterzijde woning div. dieptes
 10201 - Dubbele openslaande tuindeuren achtergevel

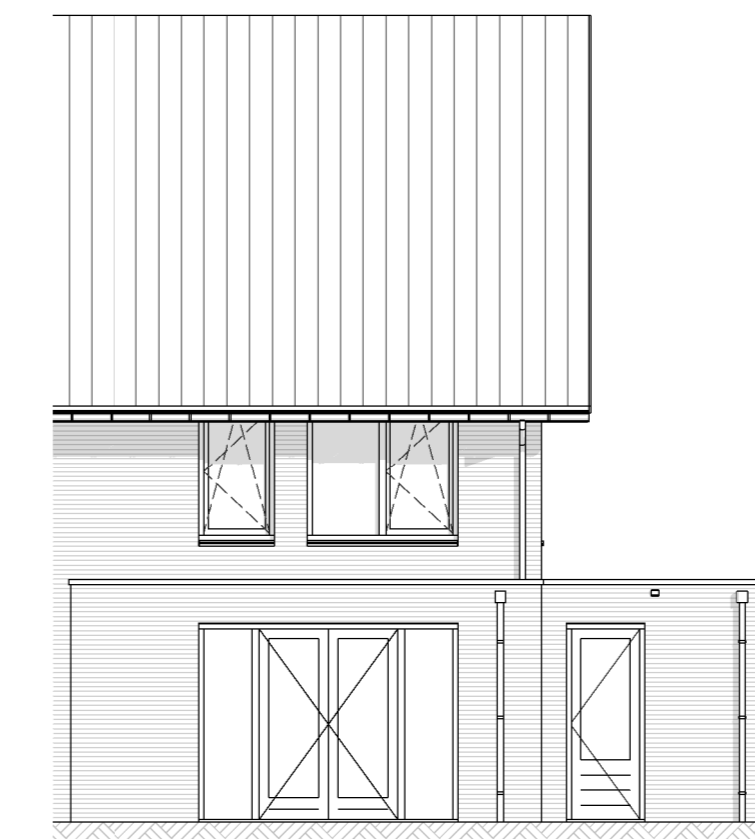


Achtergevel
 10010/20/30 - Uitbouwen achterzijde woning div. dieptes
 10200 - Dubbele openslaande deuren achtergevel

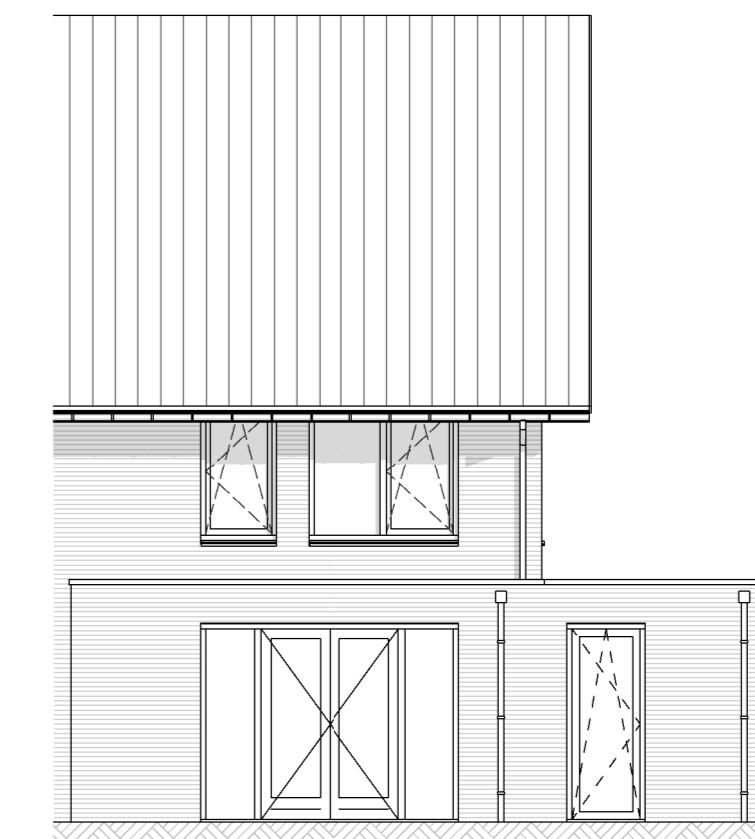


Achtergevel
 10010/20/30 - Uitbouwen achterzijde woning div. dieptes
 10200 - Dubbele openslaande deuren achtergevel
 10805 - Het isoleren van de gemetselde berging
 10830 - Het splitsen van de gemetselde berging

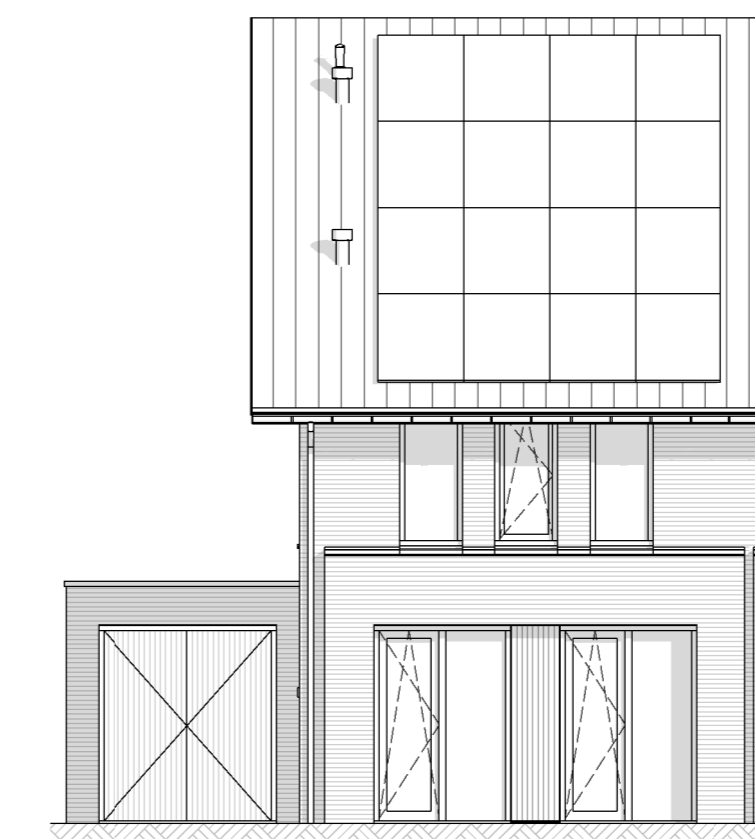


Voorgevel
 10805 - Het isoleren van de gemetselde berging
 10864 - Het aanbrengen van dubbele houten deuren in berging

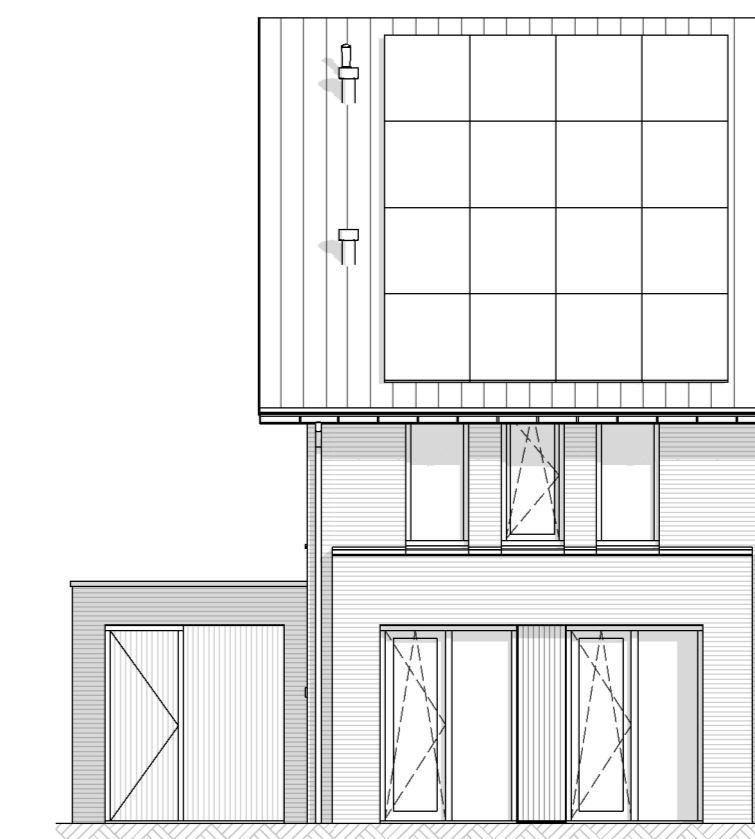


Voorgevel
 10805 - Het isoleren van de gemetselde berging
 10830 - Het splitsen van de gemetselde berging

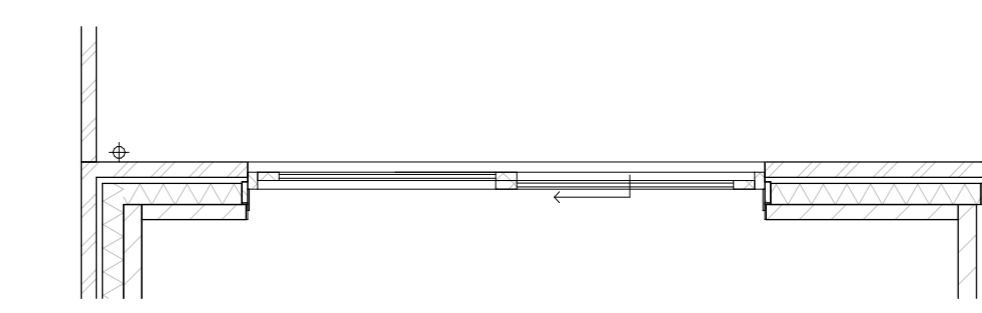


10210 - Schuifpui achtergevel

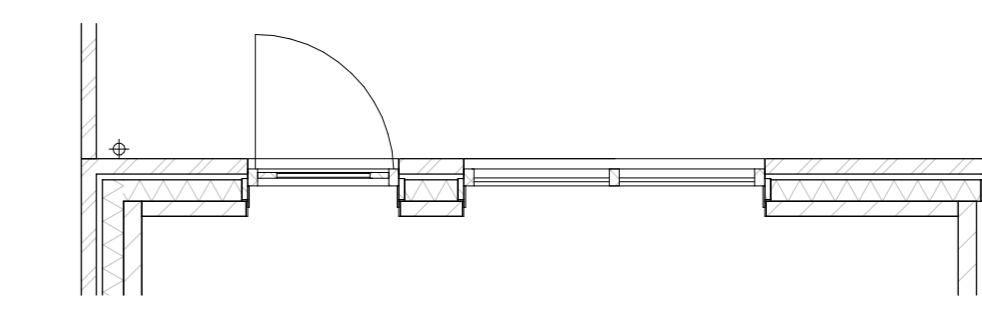

10202 - Achtergevel wijzigen in 2 vaste ramen en 1 deur

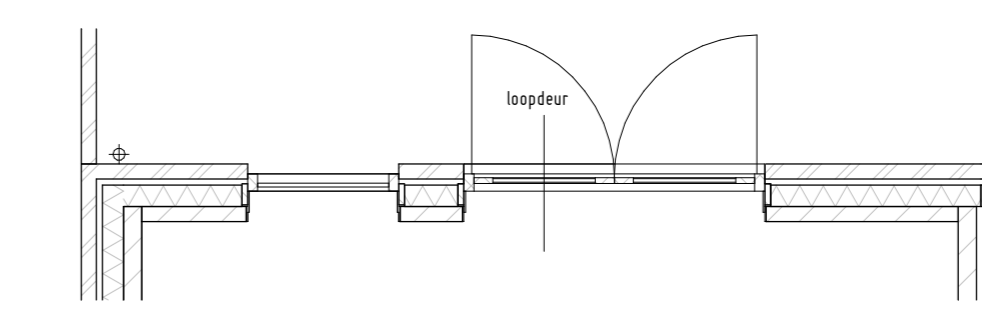

10201 - Dubbele openslaande tuindeuren achtergevel

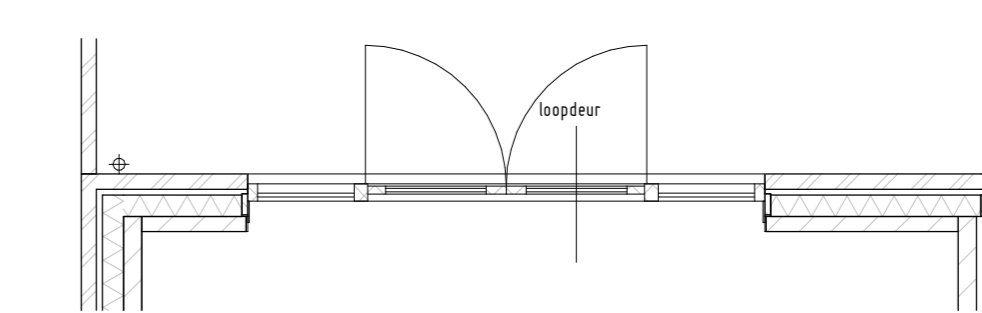

10200 - Dubbele openslaande deuren achtergevel

Achtergevel pui opties