

Begane grond


Alle maatvoering op tekening zijn circa-maten en niet geschikt voor opdrachten aan derden.  
De keukeninrichting en apparatuur op tekening zijn uitsluitend ter indicatie.  
De op tekening aangegeven ventilatie inblaas- en afzuigpunten geven een indicatie; positie en aantallen volgens opgave installateur.  
Positie en aantal PV-panelen geven een indicatie, de precieze locatie en aantal volgens installateur en BENG-berekening.

Projectnr: 392  
Project: Veenendaal, Groenpoort  
Omschrijving: 16 Grondgebonden Woningen  
Opdrachtgever: Bouwbedrijf Kreeft  
Fase: Verkooptekening  
Onderwerp: Begane grond - Bs  
Bnr 12 & 14

Schaal: 1 : 50  
Formaat: A3  
Datum: 20240209  
Gewijzigd:

Tekeningnr: VK14-00



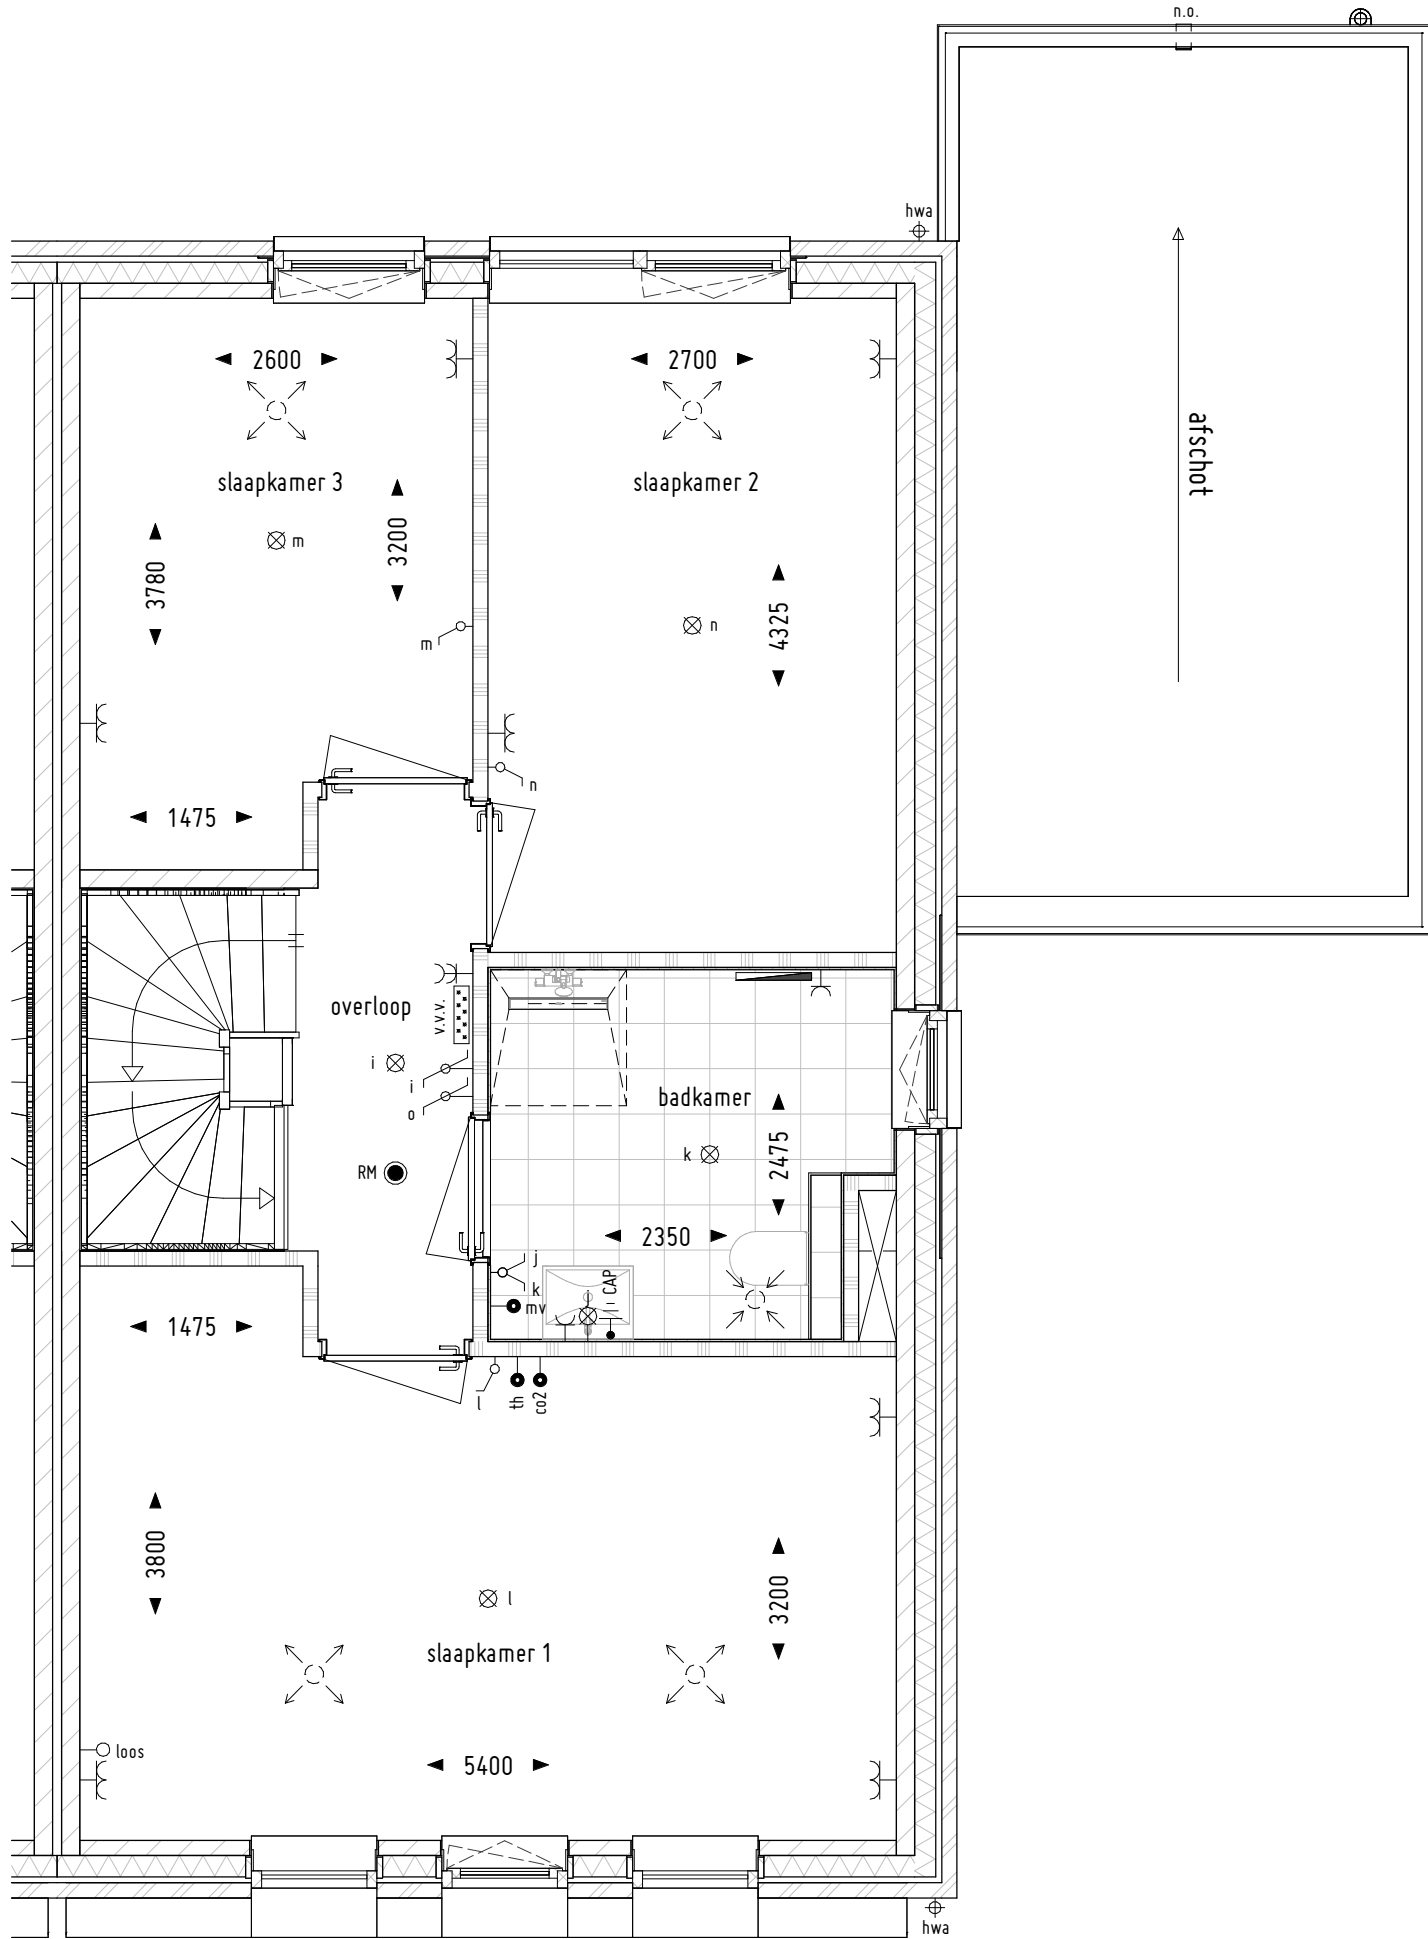

1ste verdieping

Alle maatvoering op tekening zijn circa-maten en niet geschikt voor opdrachten aan derden.  
 De keukeninrichting en apparatuur op tekening zijn uitsluitend ter indicatie.  
 De op tekening aangegeven ventilatie inblaas- en afzuigpunten geven een indicatie; positie en aantallen volgens opgave installateur.  
 Positie en aantal PV-panelen geven een indicatie, de precieze locatie en aantal volgens installateur en BENG-berekening.


Projectnr: 392  
 Project: Veenendaal, Groenpoort  
 Omschrijving: 16 Grondgebonden Woningen  
 Opdrachtgever: Bouwbedrijf Kreeft  
 Fase: Verkooptekening  
 Onderwerp: Eerste verdieping - Bs  
 Bnr 12 & 14

Schaal: 1 : 50  
 Formaat: A3  
 Datum: 20240209  
 Gewijzigd:

Tekeningnr:

VK14-01



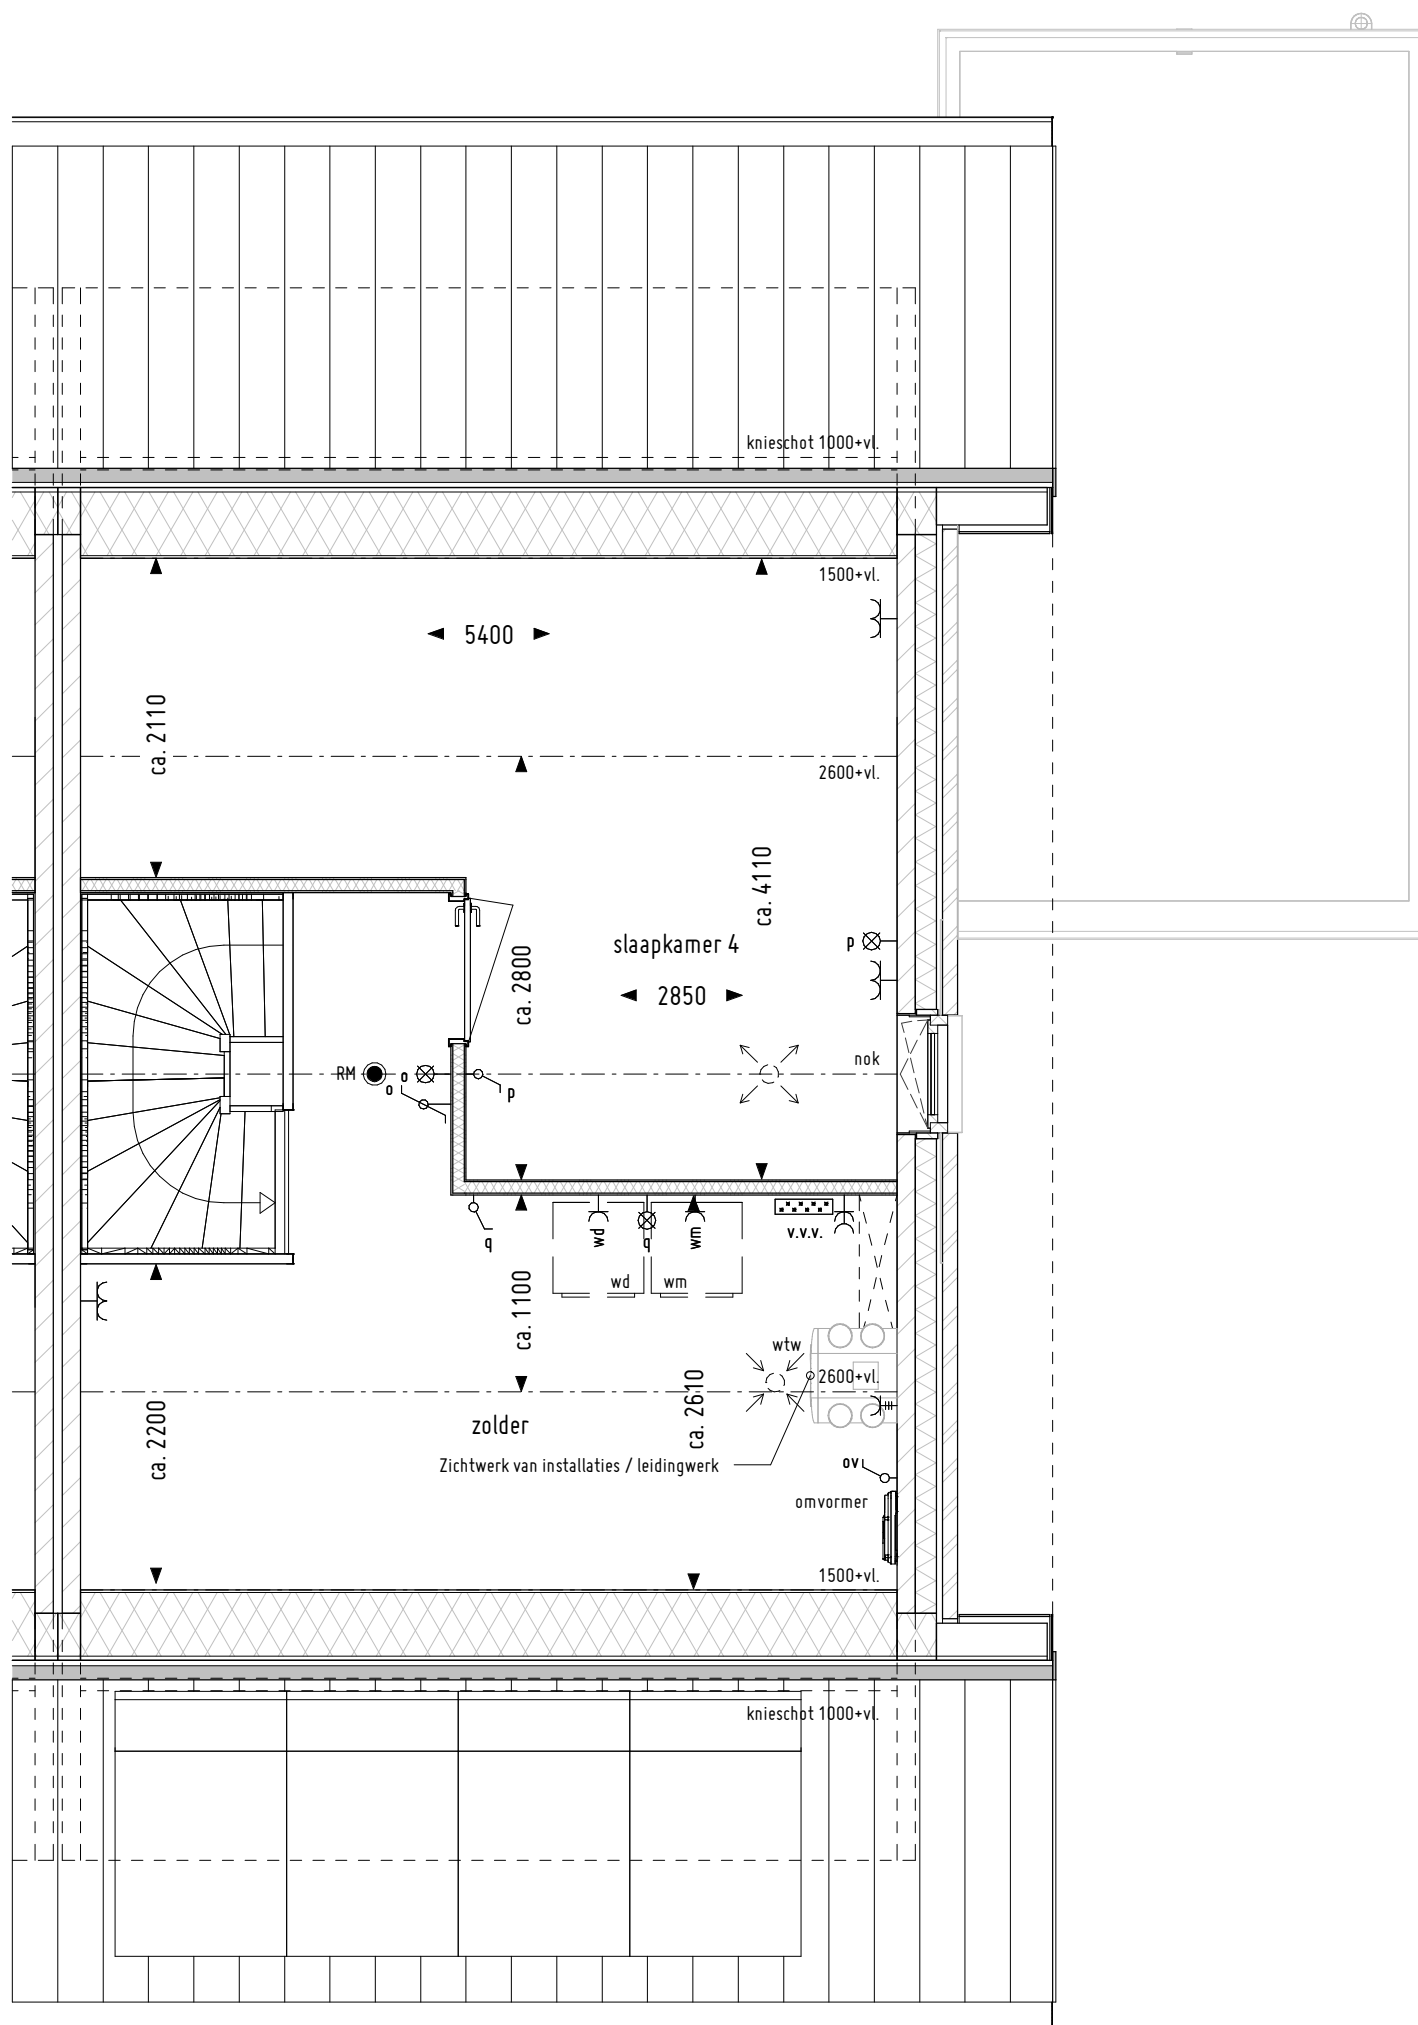

2de verdieping


Alle maatvoering op tekening zijn circa-maten en niet geschikt voor opdrachten aan derden.  
 De keukeninrichting en apparatuur op tekening zijn uitsluitend ter indicatie.  
 De op tekening aangegeven ventilatie inblaas- en afzuigpunten geven een indicatie; positie en aantallen volgens opgave installateur.  
 Positie en aantal PV-panelen geven een indicatie, de precieze locatie en aantal volgens installateur en BENG-berekening.

Projectnr: 392  
 Project: Veenendaal, Groenpoort  
 Omschrijving: 16 Grondgebonden Woningen  
 Opdrachtgever: Bouwbedrijf Kreeft  
 Fase: Verkooptekening  
 Onderwerp: Tweede verdieping - Bs  
 Bnr 12 & 14


Schaal: 1 : 50  
 Formaat: A3  
 Datum: 20240209  
 Gewijzigd:

Tekeningnr: VK14-02




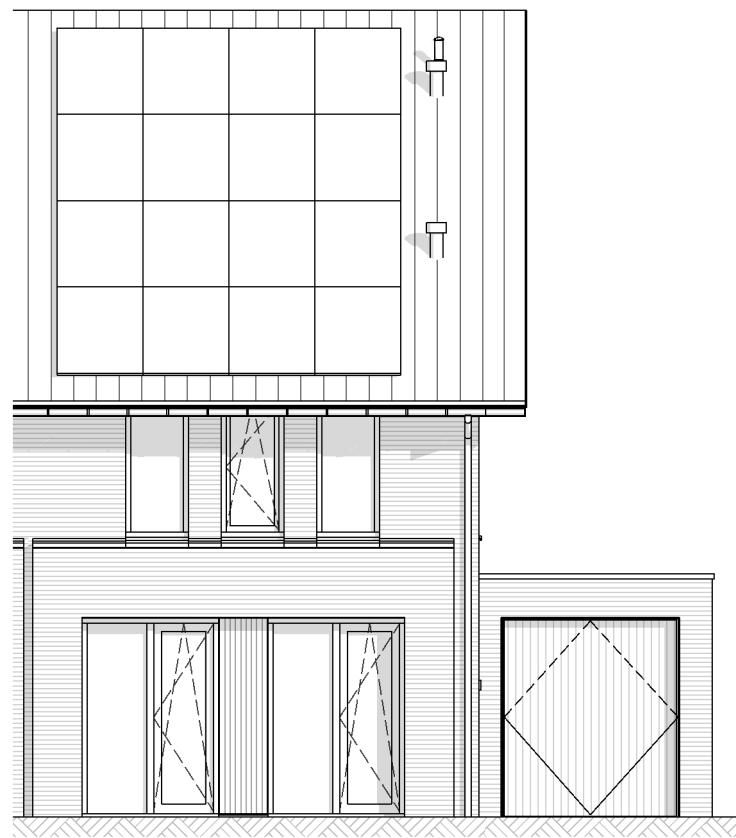


Voorgevel

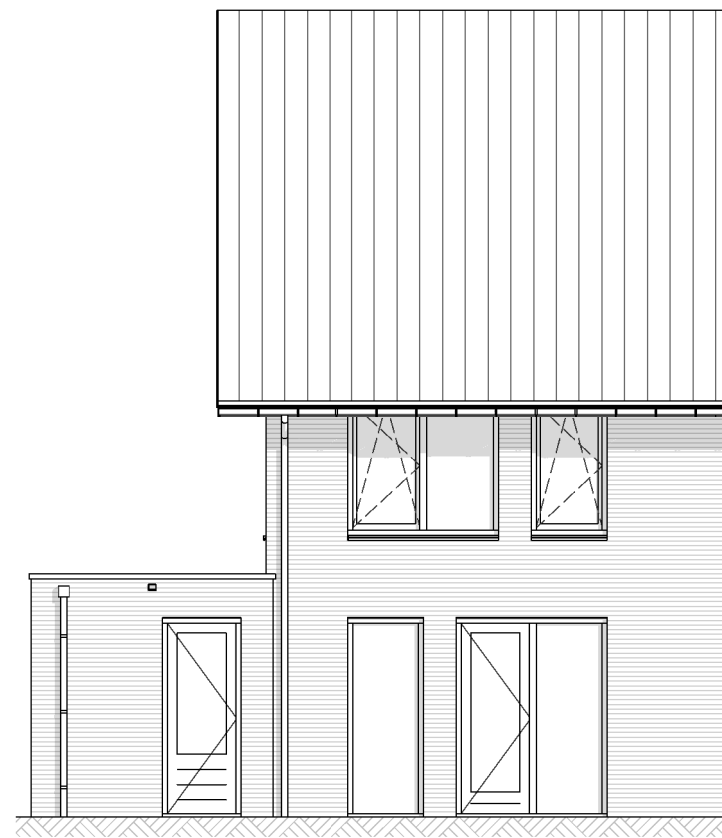

Achtergevel

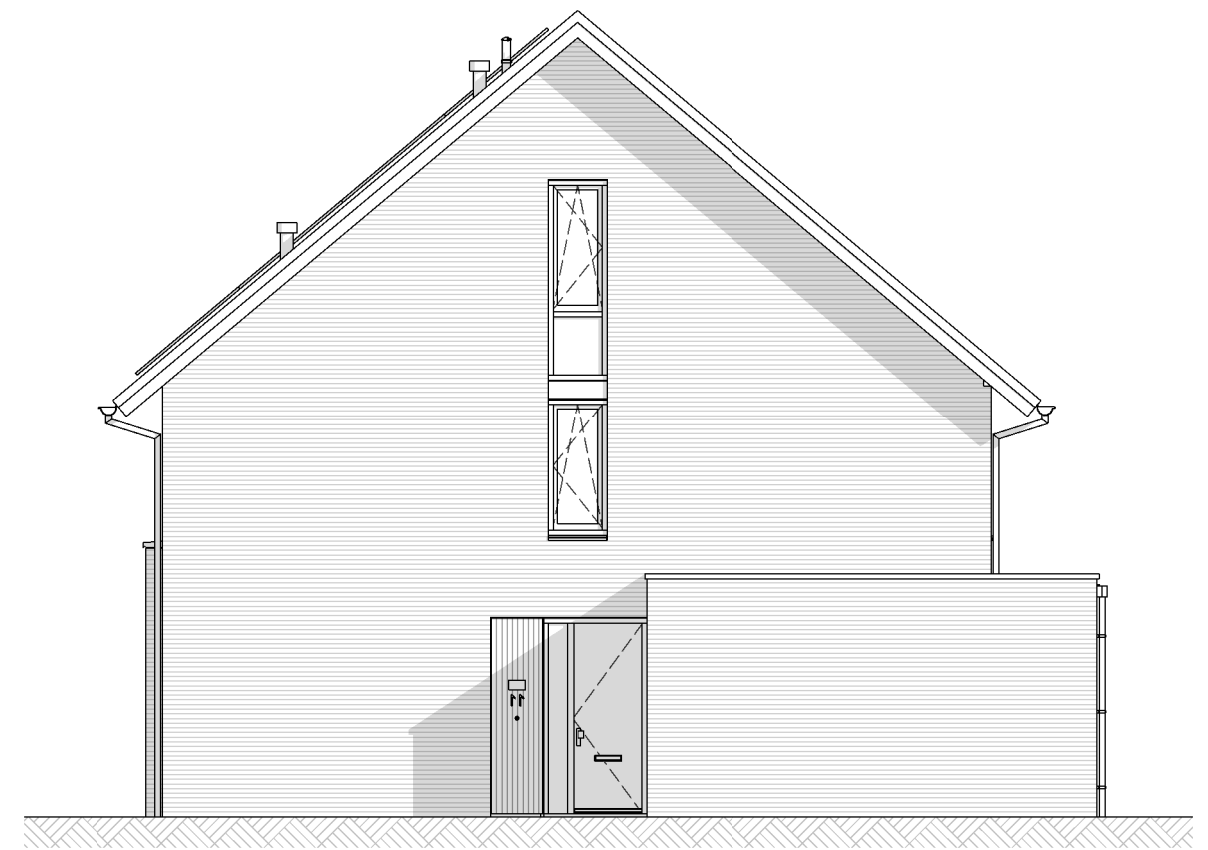

Rechter Zijgevel

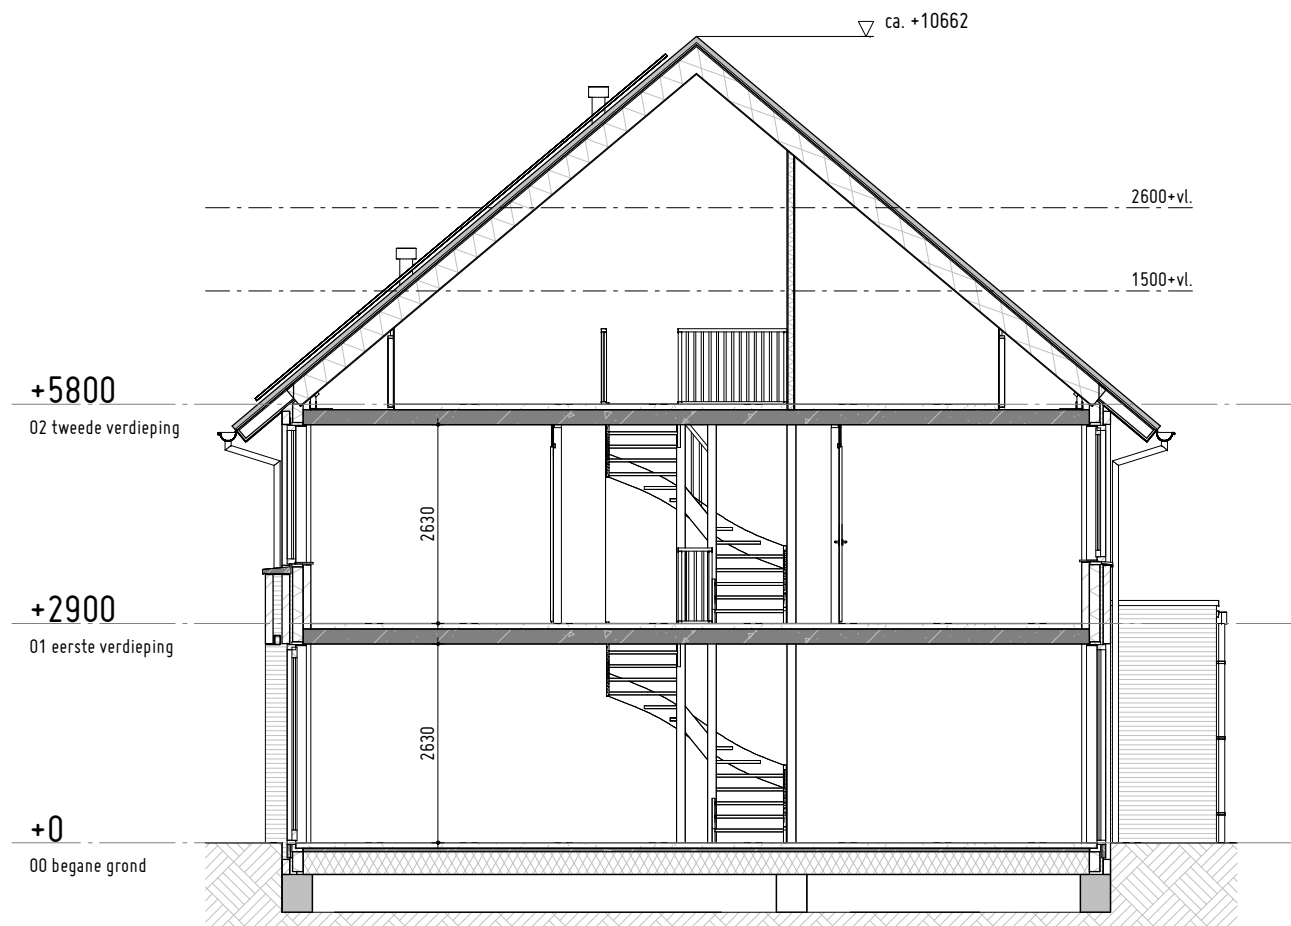

Doorsnede

Alle maatvoering op tekening zijn circa-maten en niet geschikt voor opdrachten aan derden.  
De keukeninrichting en apparatuur op tekening zijn uitsluitend ter indicatie.  
De op tekening aangegeven ventilatie inblaas- en afzuigpunten geven een indicatie; positie en aantallen volgens opgave installateur.  
Positie en aantal PV-panelen geven een indicatie, de precieze locatie en aantal volgens installateur en BENG-berekening.

Projectnr: 392  
Project: Veenendaal, Groenpoort  
Omschrijving: 16 Grondgebonden Woningen  
Opdrachtgever: Bouwbedrijf Kreeft  
Fase: Verkooptekening  
Onderwerp: Gevels en doorsnede - Bs  
Bnr 12 & 14

Schaal: 1 : 100  
Formaat: A3  
Datum: 20240209  
Gewijzigd:

Tekeningnr: VK14-03

