


1ste verdieping

Alle maatvoering op tekening zijn circa-maten en niet geschikt voor opdrachten aan derden.
 De keukeninrichting en apparatuur op tekening zijn uitsluitend ter indicatie.
 De op tekening aangegeven ventilatie inblaas- en afzuigpunten geven een indicatie; positie en aantallen volgens opgave installateur.
 Positie en aantal PV-panelen geven een indicatie, de precieze locatie en aantal volgens installateur en BENG-berekening.

Projectnr: 392
 Project: Veenendaal, Groenpoort
 Omschrijving: 16 Grondgebonden Woningen
 Opdrachtgever: Bouwbedrijf Kreeft
 Fase: Verkooptekening
 Onderwerp: Eerste verdieping - B
 Bnr 13 & 15

Schaal: 1 : 50
 Formaat: A3
 Datum: 20240209
 Gewijzigd:
 Tekeningnr: VK13-01



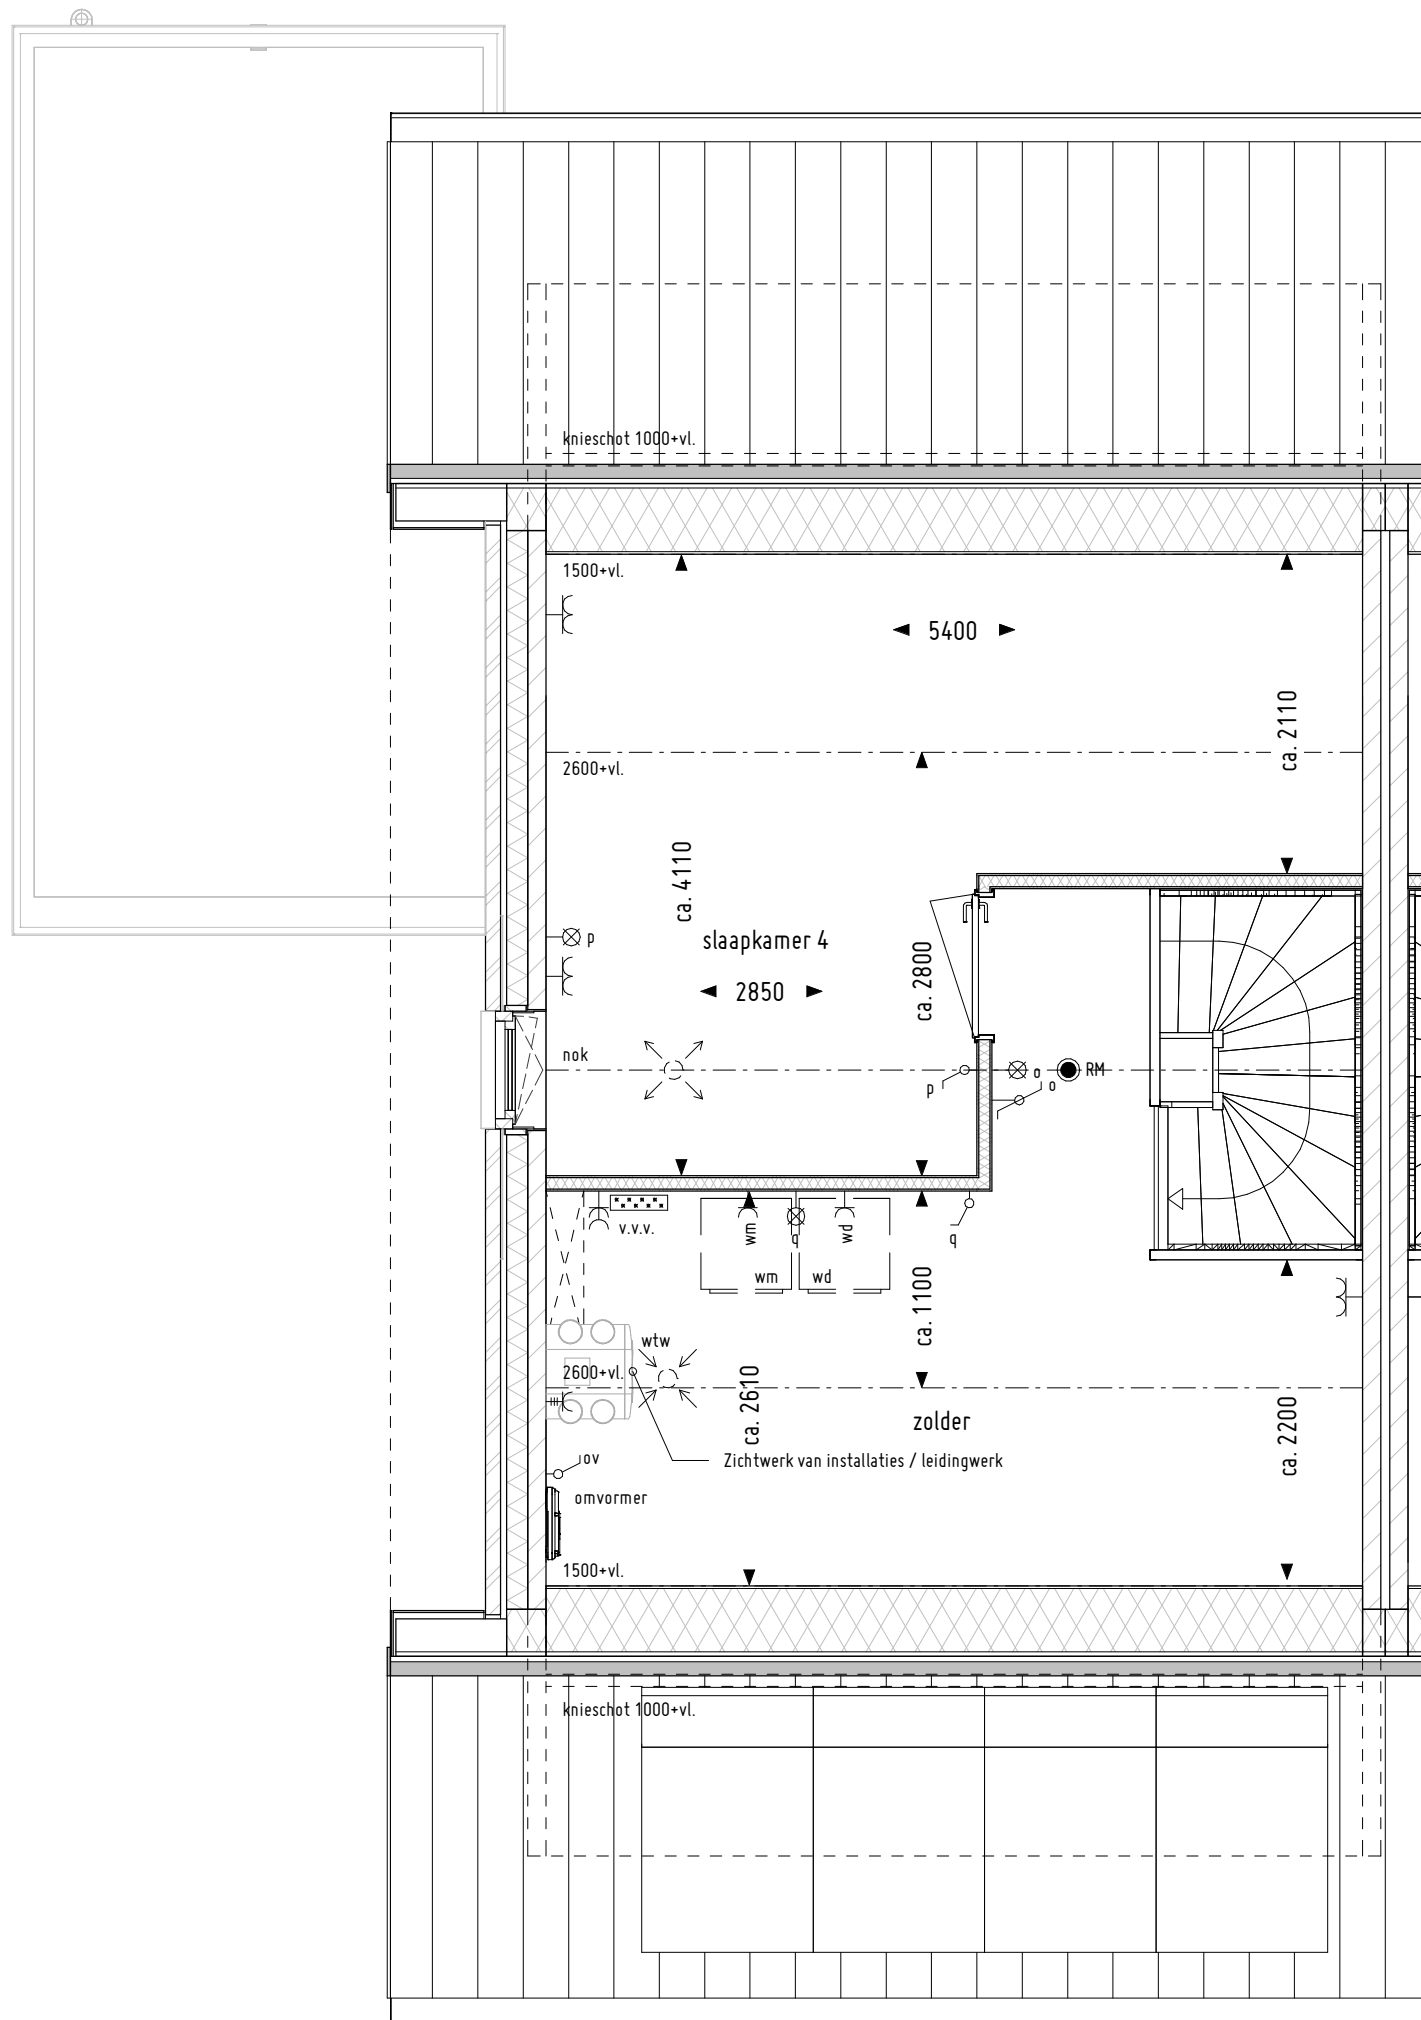

2de verdieping


Alle maatvoering op tekening zijn circa-maten en niet geschikt voor opdrachten aan derden.
 De keukeninrichting en apparatuur op tekening zijn uitsluitend ter indicatie.
 De op tekening aangegeven ventilatie inblaas- en afzuigpunten geven een indicatie; positie en aantallen volgens opgave installateur.
 Positie en aantal PV-panelen geven een indicatie, de precieze locatie en aantal volgens installateur en BENG-berekening.

Projectnr: 392
 Project: Veenendaal, Groenpoort
 Omschrijving: 16 Grondgebonden Woningen
 Opdrachtgever: Bouwbedrijf Kreeft
 Fase: Verkooptekening
 Onderwerp: Tweede verdieping – B
 Bnr 13 & 15

Schaal: 1 : 50
 Formaat: A3
 Datum: 20240209
 Gewijzigd:

Tekeningnr: VK13-02




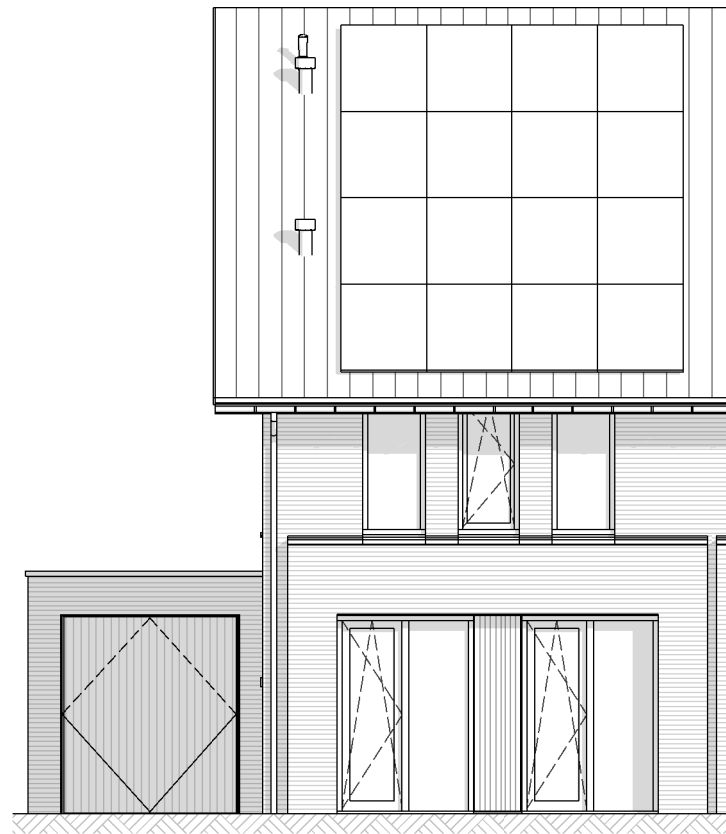


Voorgevel



Achtergevel

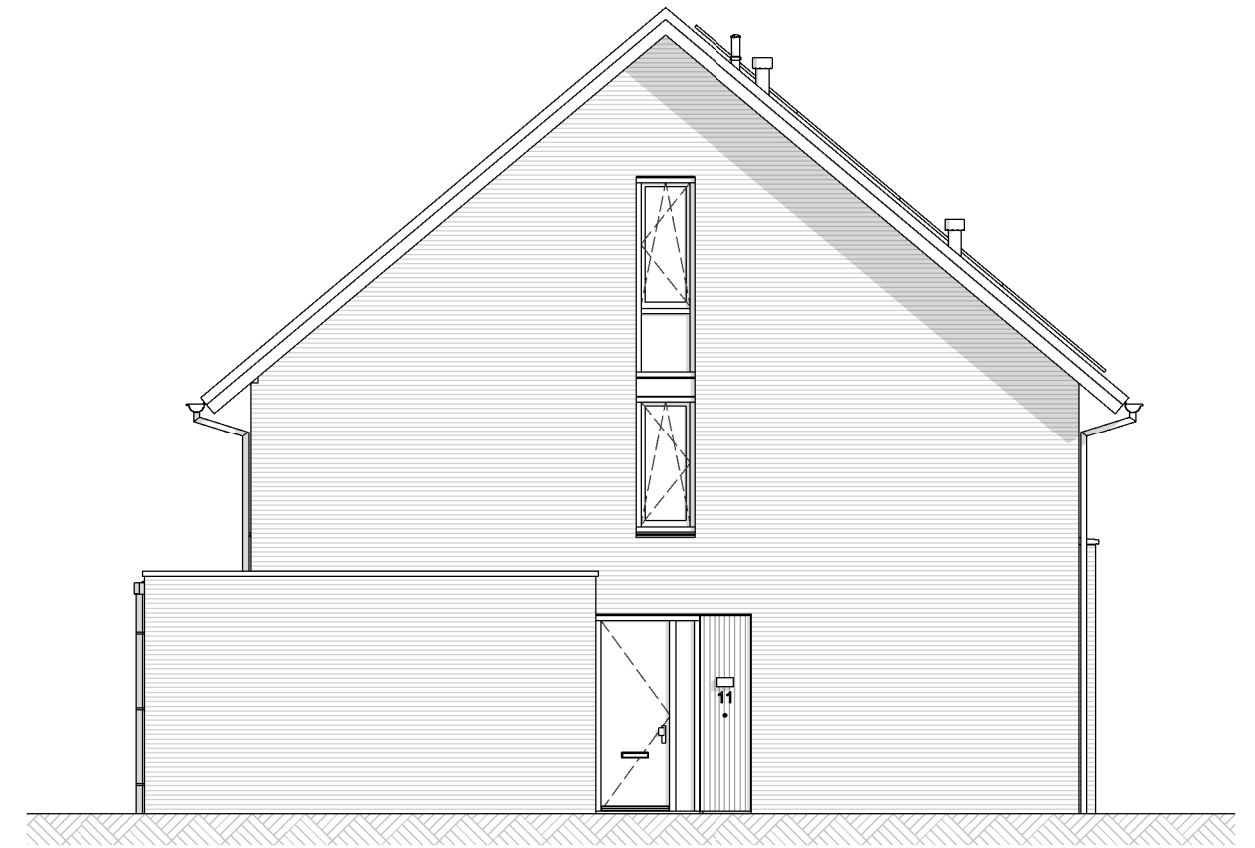

Linker Zijgevel

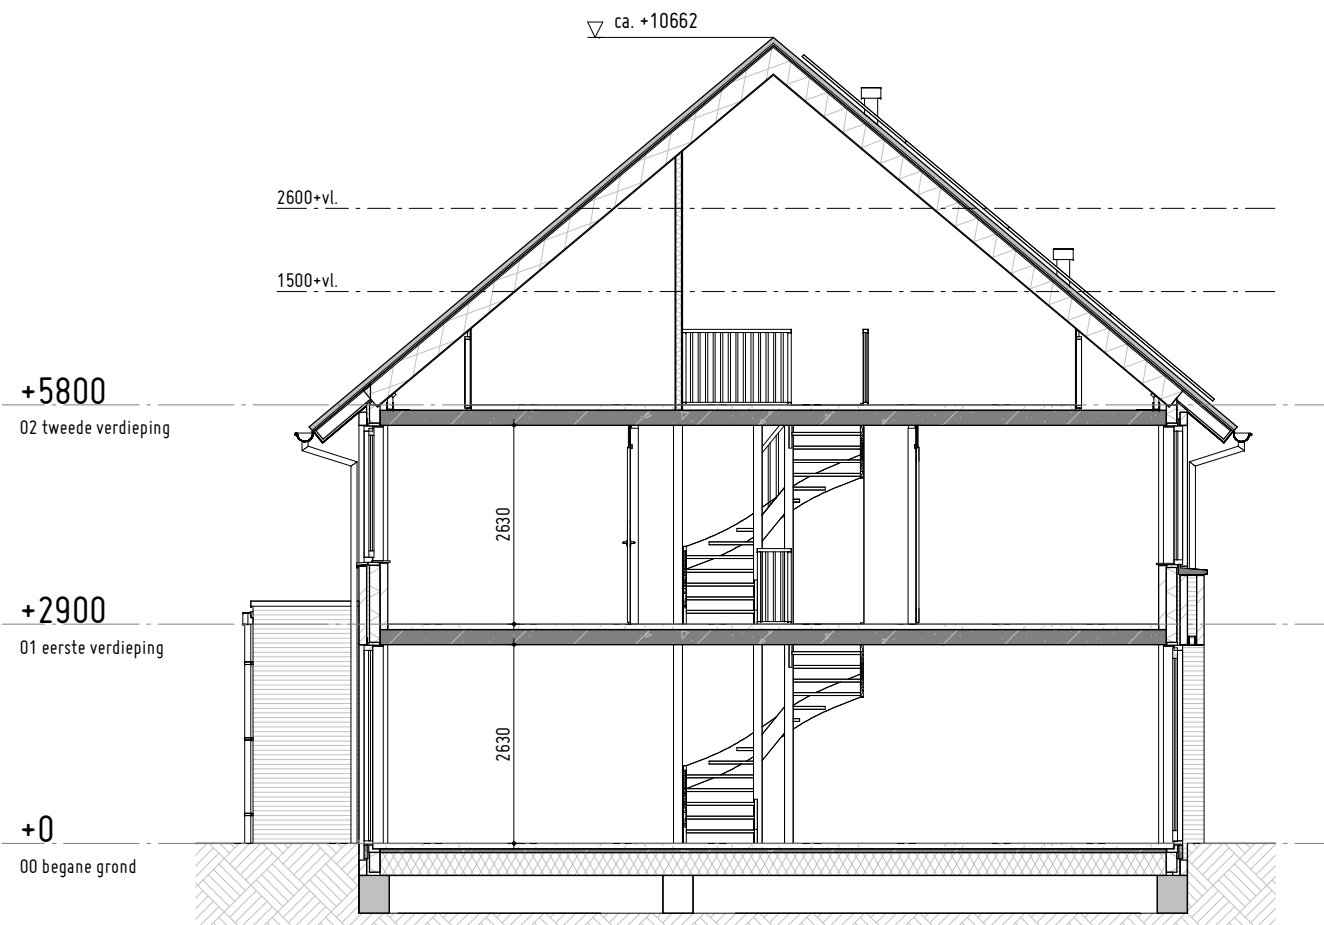

Doorsnede

Alle maatvoering op tekening zijn circa-maten en niet geschikt voor opdrachten aan derden. De keukeninrichting en apparatuur op tekening zijn uitsluitend ter indicatie. De op tekening aangegeven ventilatie inblaas- en afzuigpunten geven een indicatie; positie en aantallen volgens opgave installateur. Positie en aantal PV-panelen geven een indicatie, de precieze locatie en aantal volgens installateur en BENG-berekening.

Projectnr: 392
 Project: Veenendaal, Groenpoort
 Omschrijving: 16 Grondgebonden Woningen
 Opdrachtgever: Bouwbedrijf Kreeft
 Fase: Verkooptekening
 Onderwerp: Gevels en doorsnede - B
 Bnr 13 & 15

Schaal: 1 : 100
 Formaat: A3
 Datum: 20240209
 Gewijzigd:

Tekeningnr: VK13-03

