

Begane grond


Alle maatvoering op tekening zijn circa-maten en niet geschikt voor opdrachten aan derden.  
 De keukeninrichting en apparatuur op tekening zijn uitsluitend ter indicatie.  
 De op tekening aangegeven ventilatie inblaas- en afzuigpunten geven een indicatie; positie en aantallen volgens opgave installateur.  
 Positie en aantal PV-panelen geven een indicatie, de precieze locatie en aantal volgens installateur en BENG-berekening.

Projectnr: 392  
 Project: Veenendaal, Groenpoort  
 Omschrijving: 16 Grondgebonden Woningen  
 Opdrachtgever: Bouwbedrijf Kreeft  
 Fase: Verkooptekening  
 Onderwerp: Begane grond - B1  
 Bnr 16

Schaal: 1 : 50  
 Formaat: A3  
 Datum: 20240209  
 Gewijzigd:

Tekeningnr: VK16-00



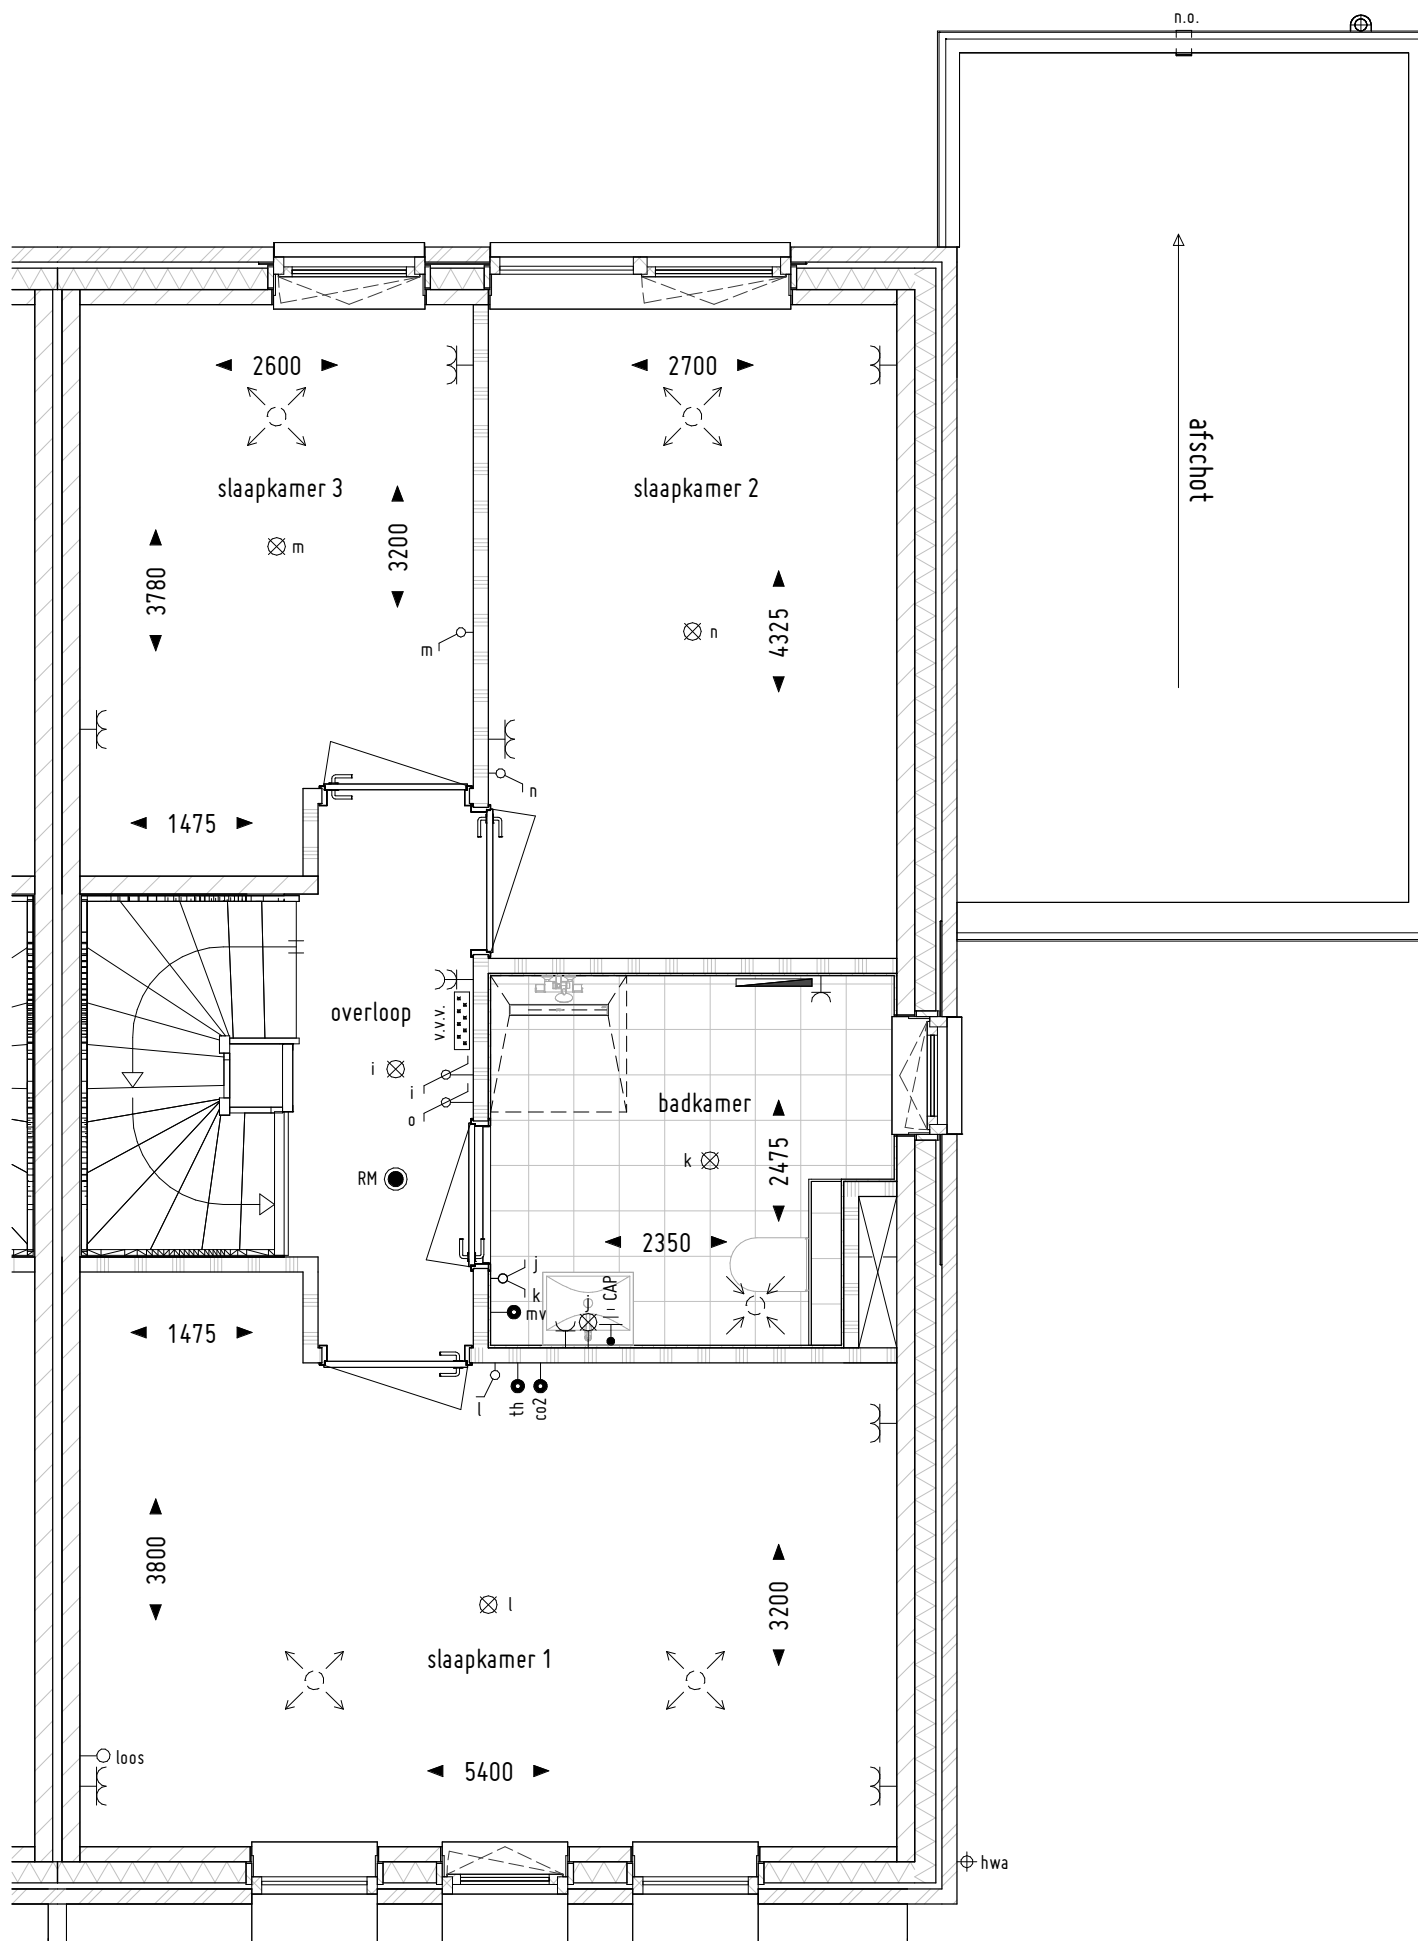

1ste verdieping


Alle maatvoering op tekening zijn circa-maten en niet geschikt voor opdrachten aan derden.  
 De keukeninrichting en apparatuur op tekening zijn uitsluitend ter indicatie.  
 De op tekening aangegeven ventilatie inblaas- en afzuigpunten geven een indicatie; positie en aantallen volgens opgave installateur.  
 Positie en aantal PV-panelen geven een indicatie, de precieze locatie en aantal volgens installateur en BENG-berekening.

Projectnr: 392  
 Project: Veenendaal, Groenpoort  
 Omschrijving: 16 Grondgebonden Woningen  
 Opdrachtgever: Bouwbedrijf Kreeft  
 Fase: Verkooptekening  
 Onderwerp: Eerste verdieping - B1  
 Bnr 16

Schaal: 1 : 50  
 Formaat: A3  
 Datum: 20240209  
 Gewijzigd:

Tekeningnr: VK16-01



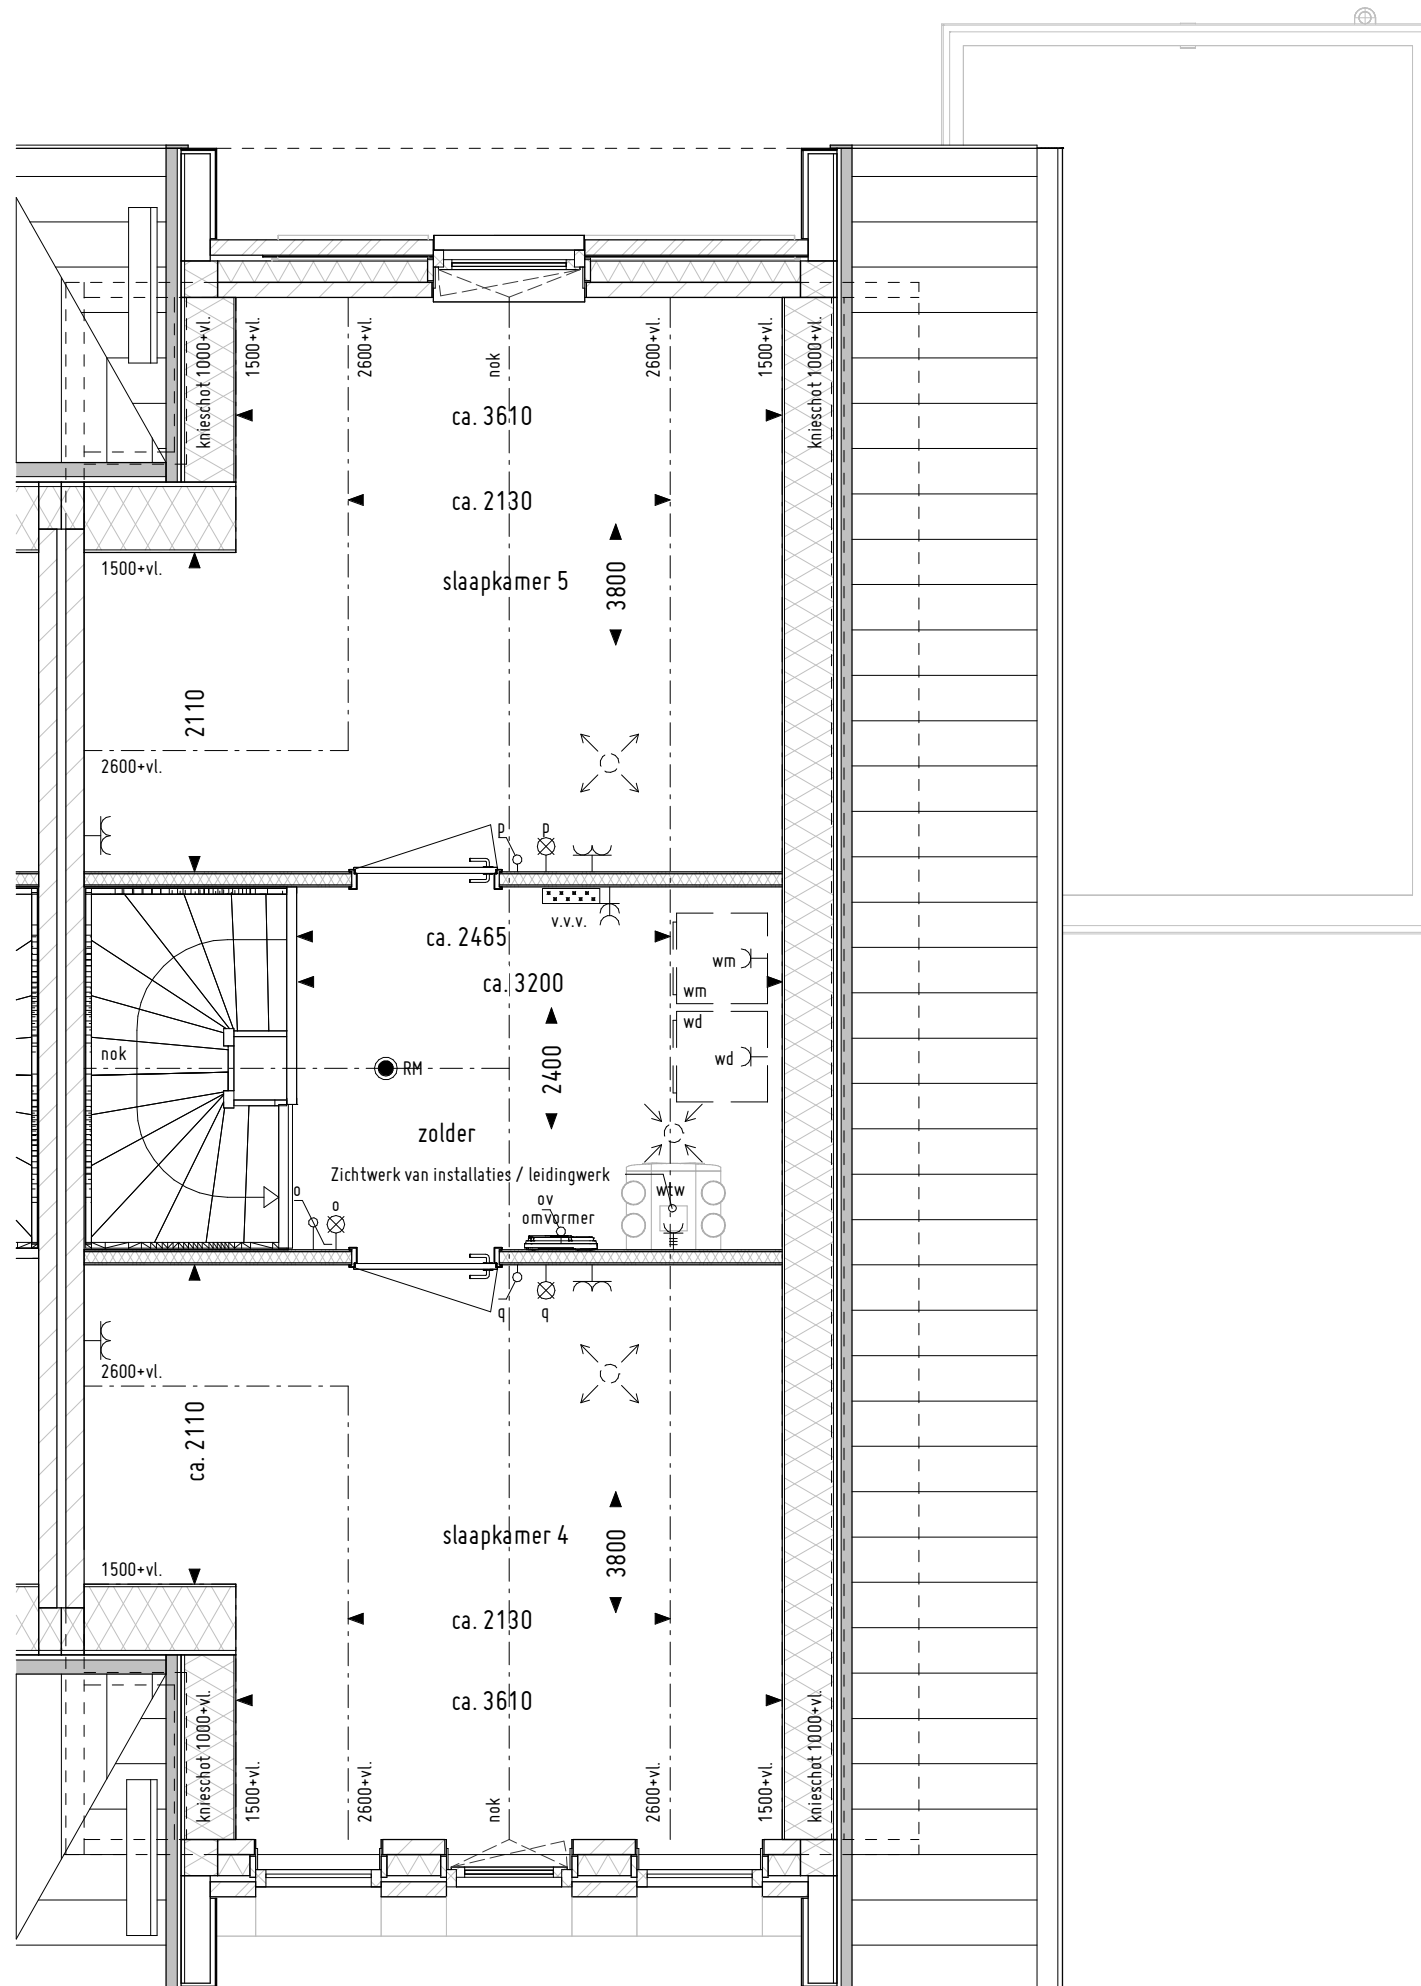

2de verdieping


Alle maatvoering op tekening zijn circa-maten en niet geschikt voor opdrachten aan derden.  
 De keukeninrichting en apparatuur op tekening zijn uitsluitend ter indicatie.  
 De op tekening aangegeven ventilatie inblaas- en afzuigpunten geven een indicatie; positie en aantallen volgens opgave installateur.  
 Positie en aantal PV-panelen geven een indicatie, de precieze locatie en aantal volgens installateur en BENG-berekening.

Projectnr: 392  
 Project: Veenendaal, Groenpoort  
 Omschrijving: 16 Grondgebonden Woningen  
 Opdrachtgever: Bouwbedrijf Kreeft  
 Fase: Verkooptekening  
 Onderwerp: Tweede verdieping - B1  
 Bnr 16

Schaal: 1 : 50  
 Formaat: A3  
 Datum: 20240209  
 Gewijzigd:

Tekeningnr: VK16-02




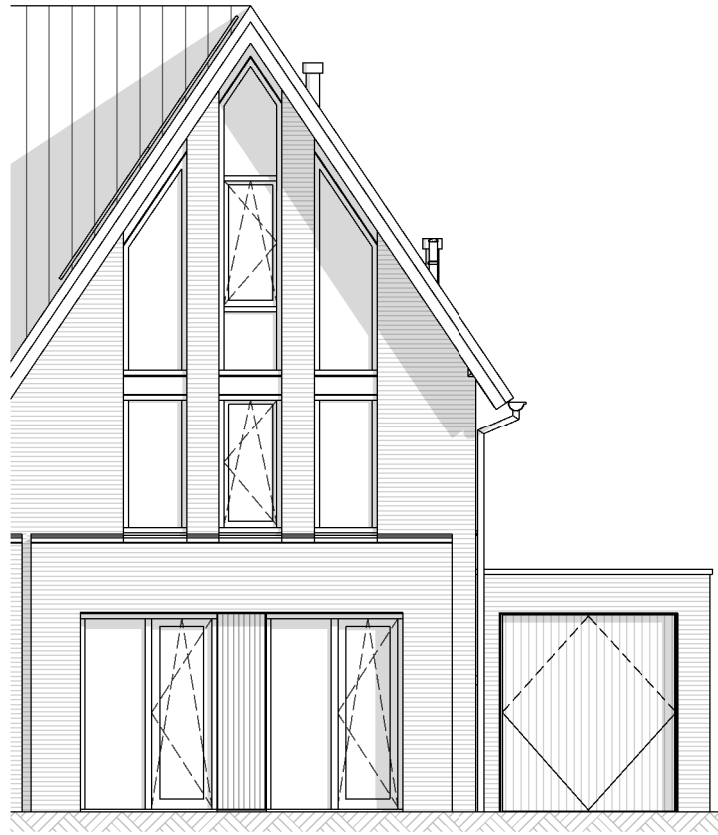


Voorgevel



Achtergevel

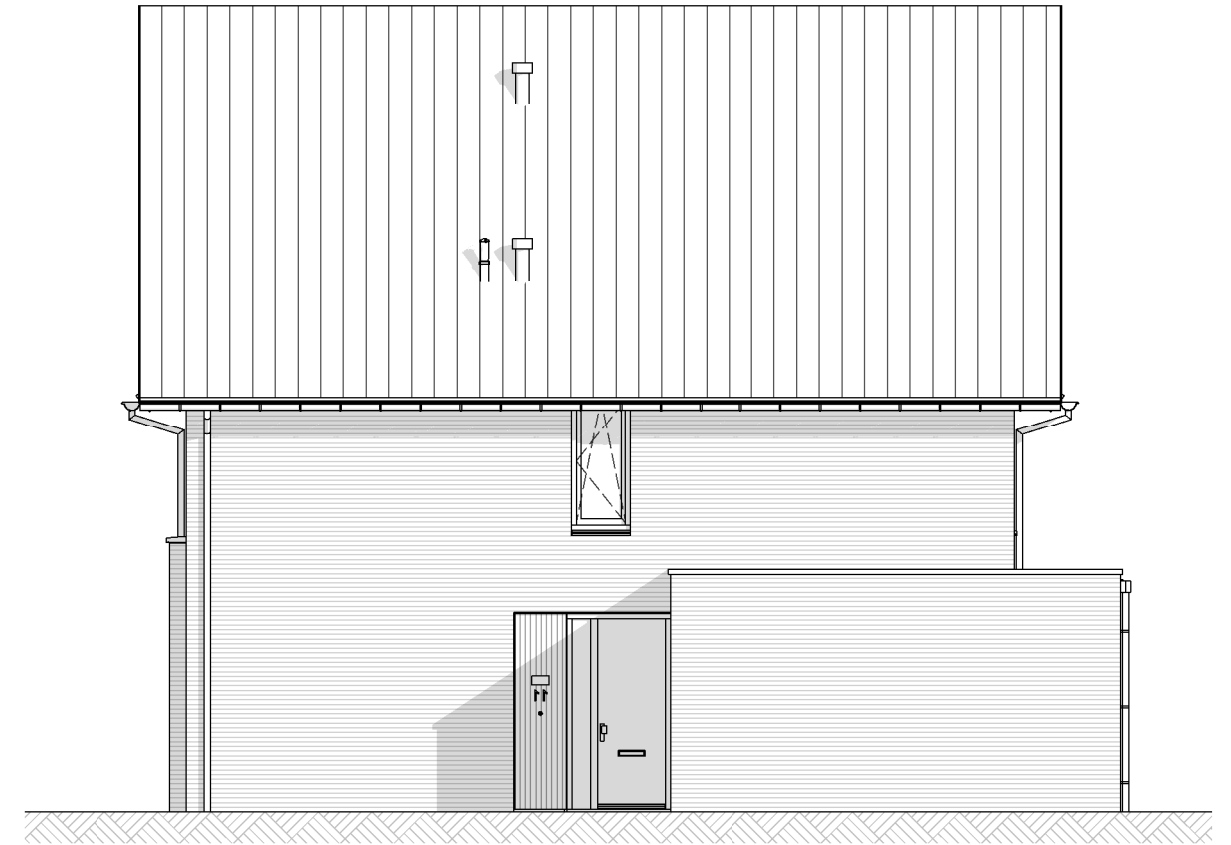

Rechter Zijgevel

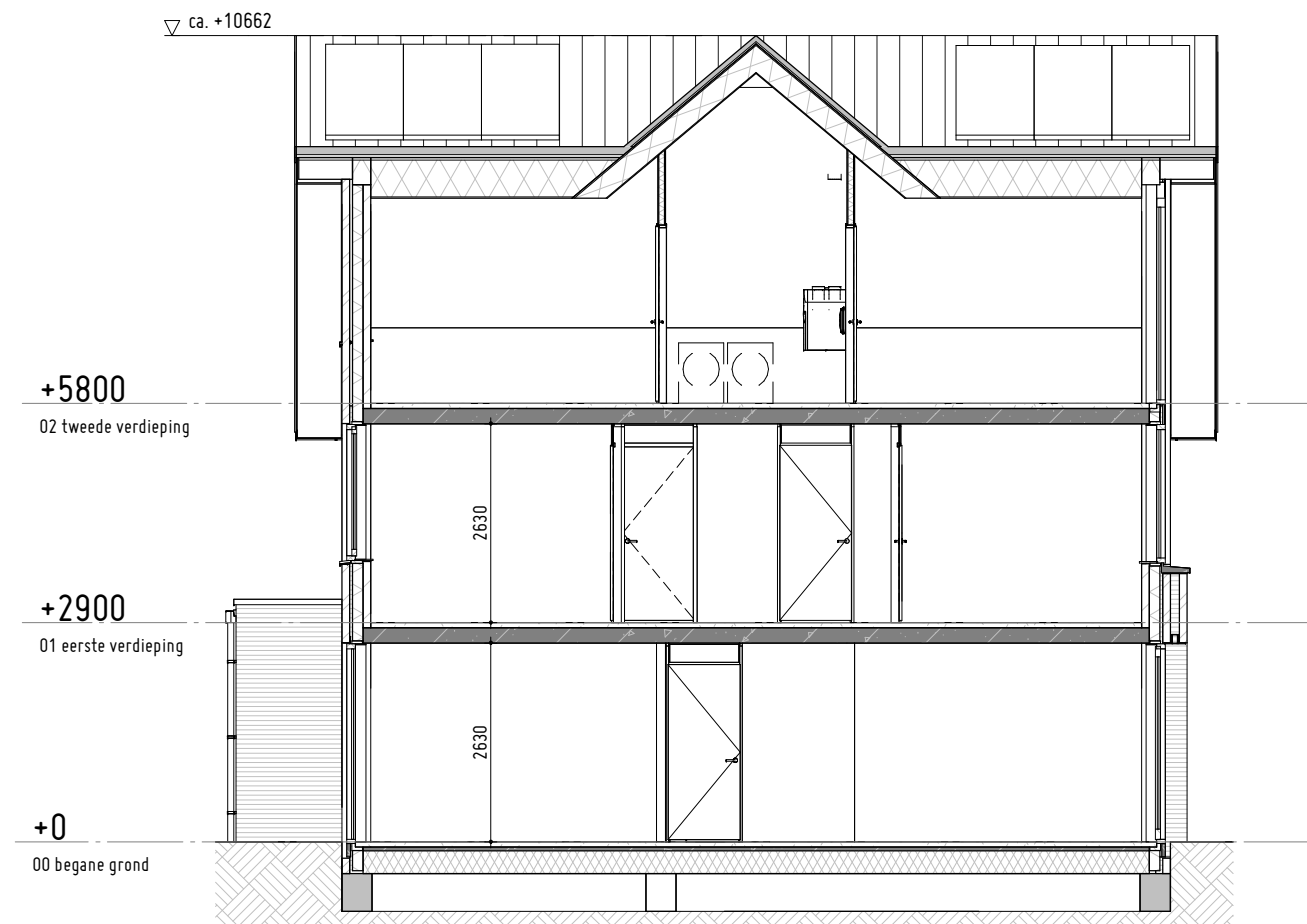

Doorsnede

Projectnr: 392  
 Project: Veenendaal, Groenpoort  
 Omschrijving: 16 Grondgebonden Woningen  
 Opdrachtgever: Bouwbedrijf Kreeft  
 Fase: Verkooptekening  
 Onderwerp: Gevels en doorsnede - B1

Schaal: 1 : 100  
 Formaat: A3  
 Datum: 20240209  
 Gewijzigd:

Tekeningnr: VK16-03

Alle maatvoering op tekening zijn circa-maten en niet geschikt voor opdrachten aan derden. De keukeninrichting en apparatuur op tekening zijn uitsluitend ter indicatie. De op tekening aangegeven ventilatie inblaas- en afzuigpunten geven een indicatie; positie en aantallen volgens opgave installateur. Positie en aantal PV-panelen geven een indicatie, de precieze locatie en aantal volgens installateur en BENG-berekening.

