
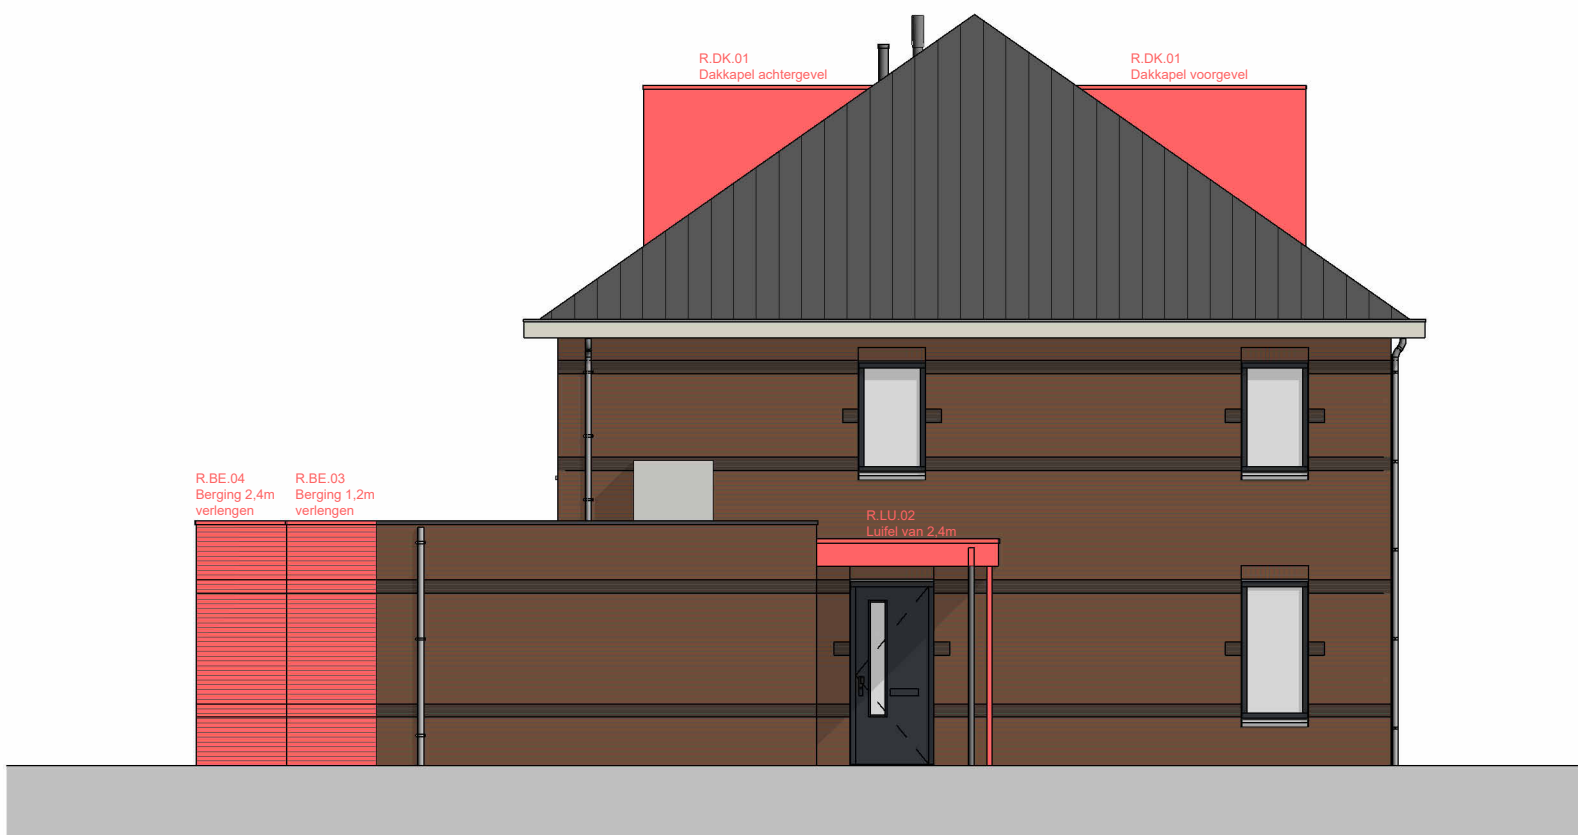
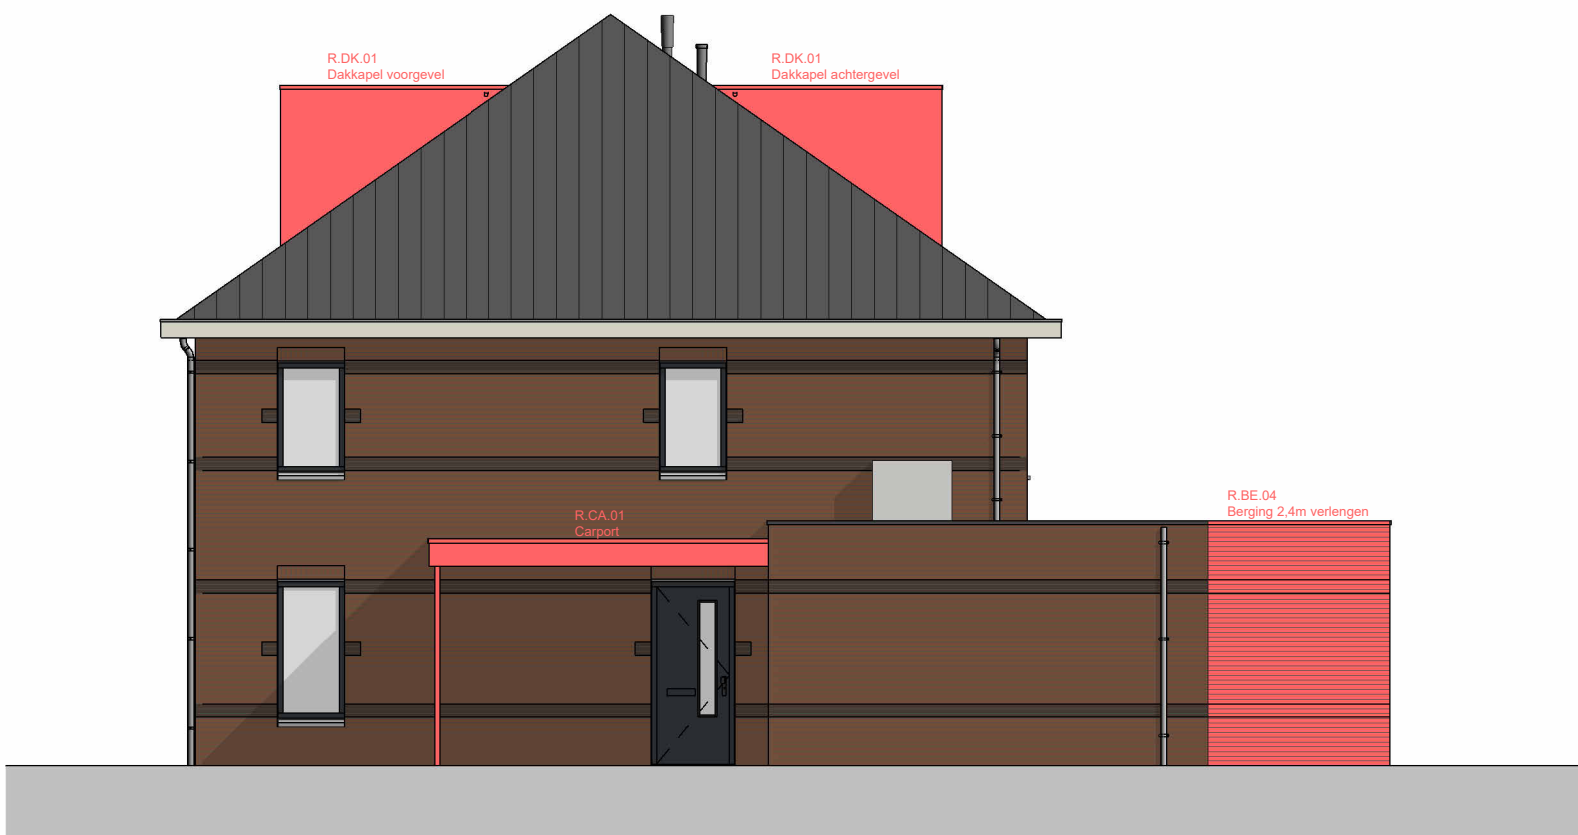
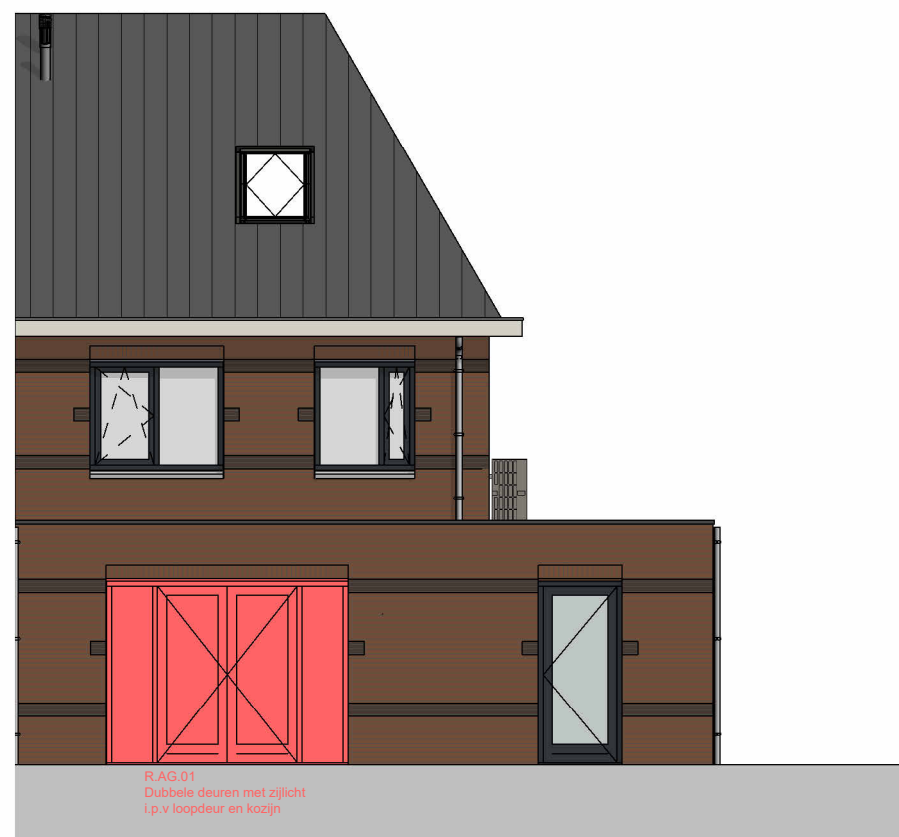
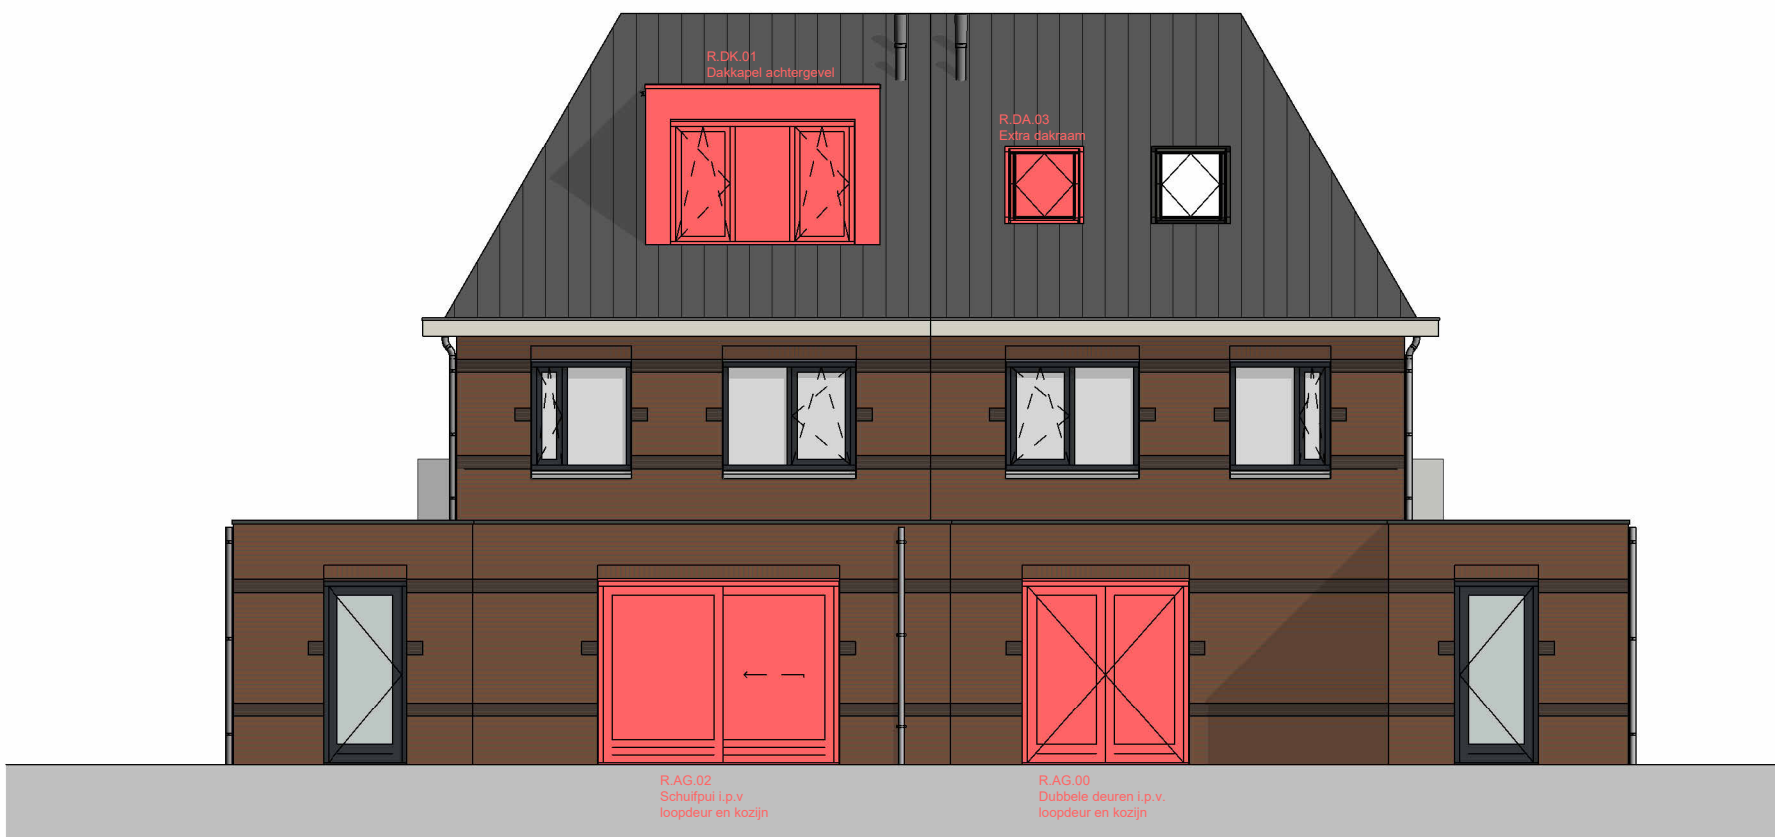
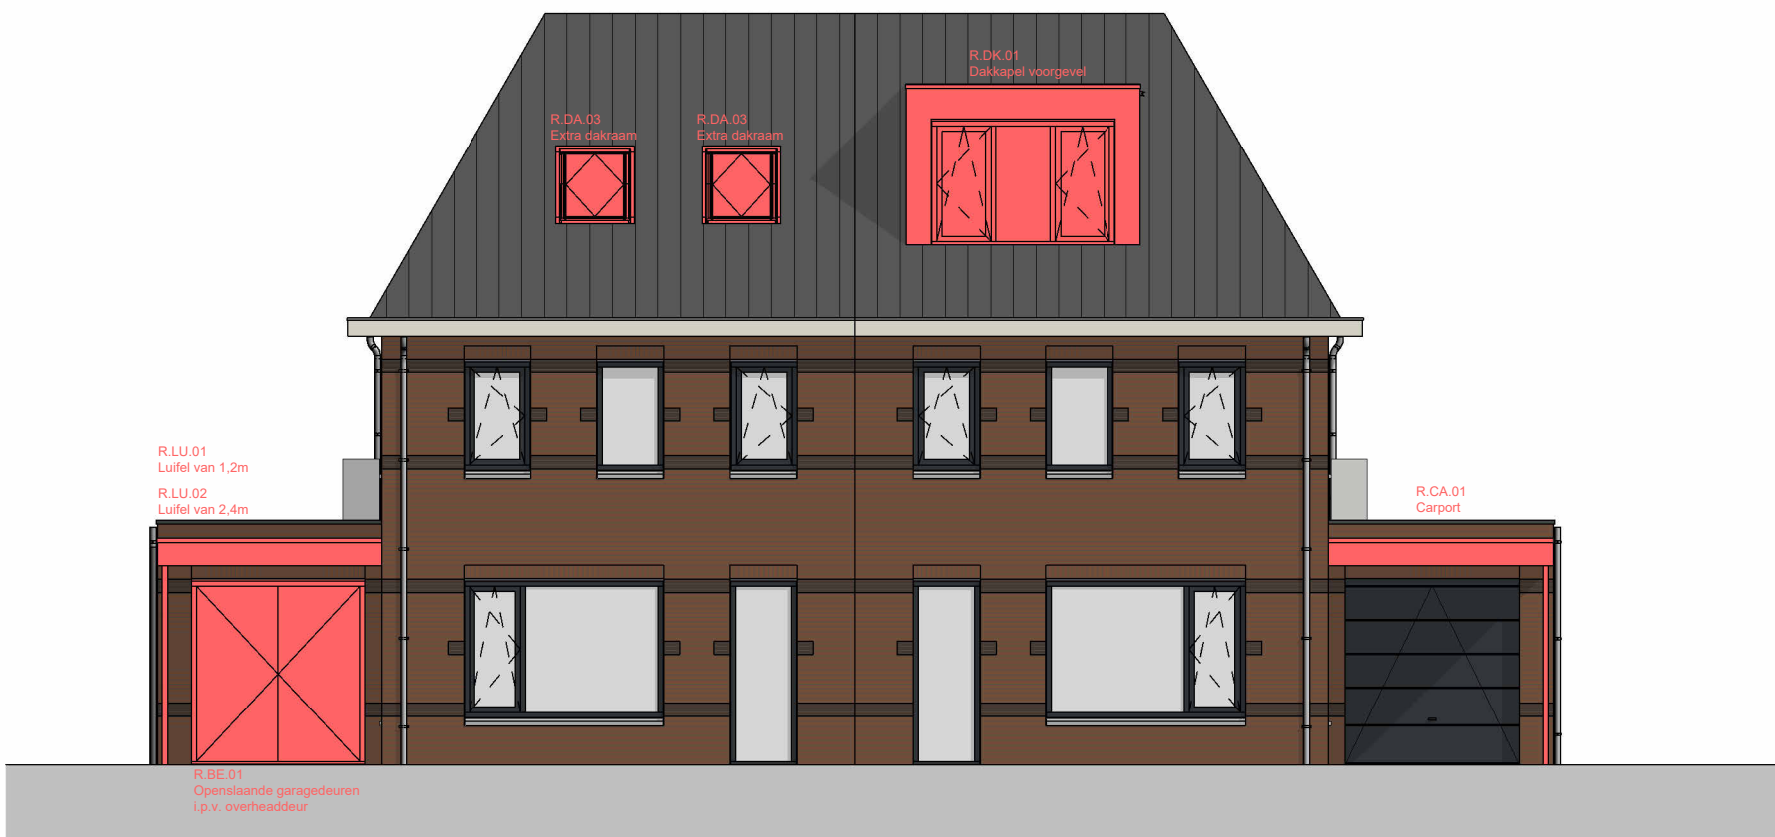
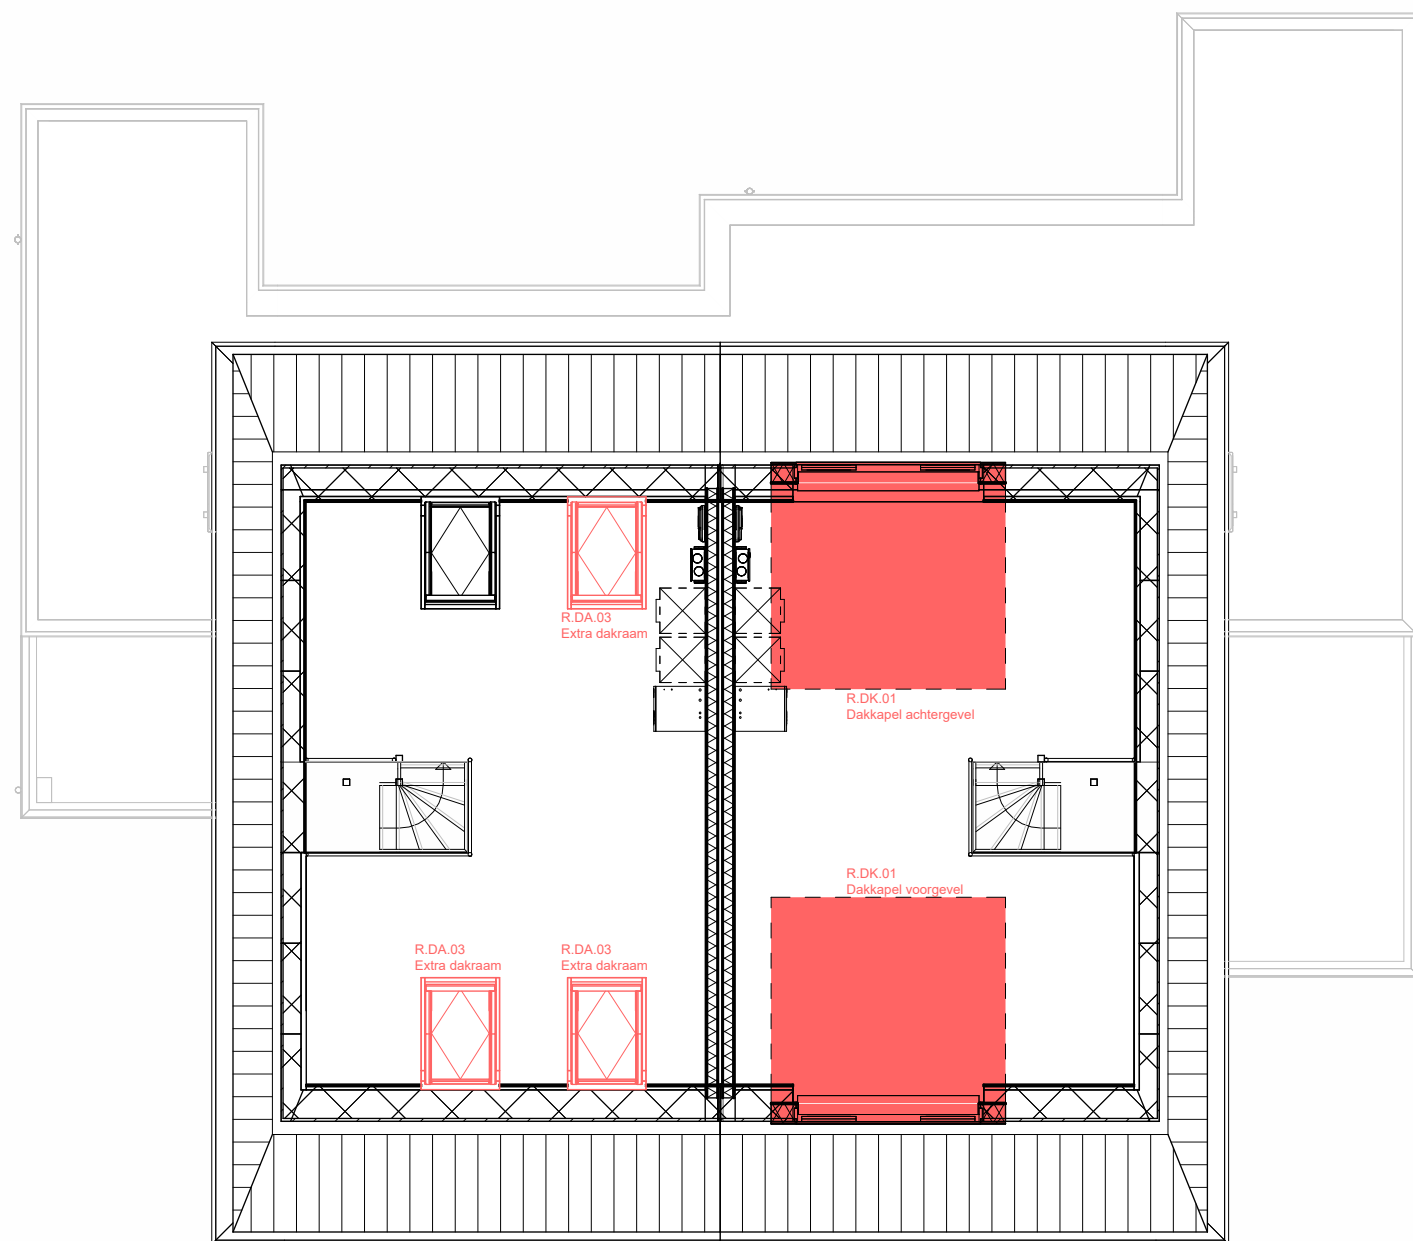
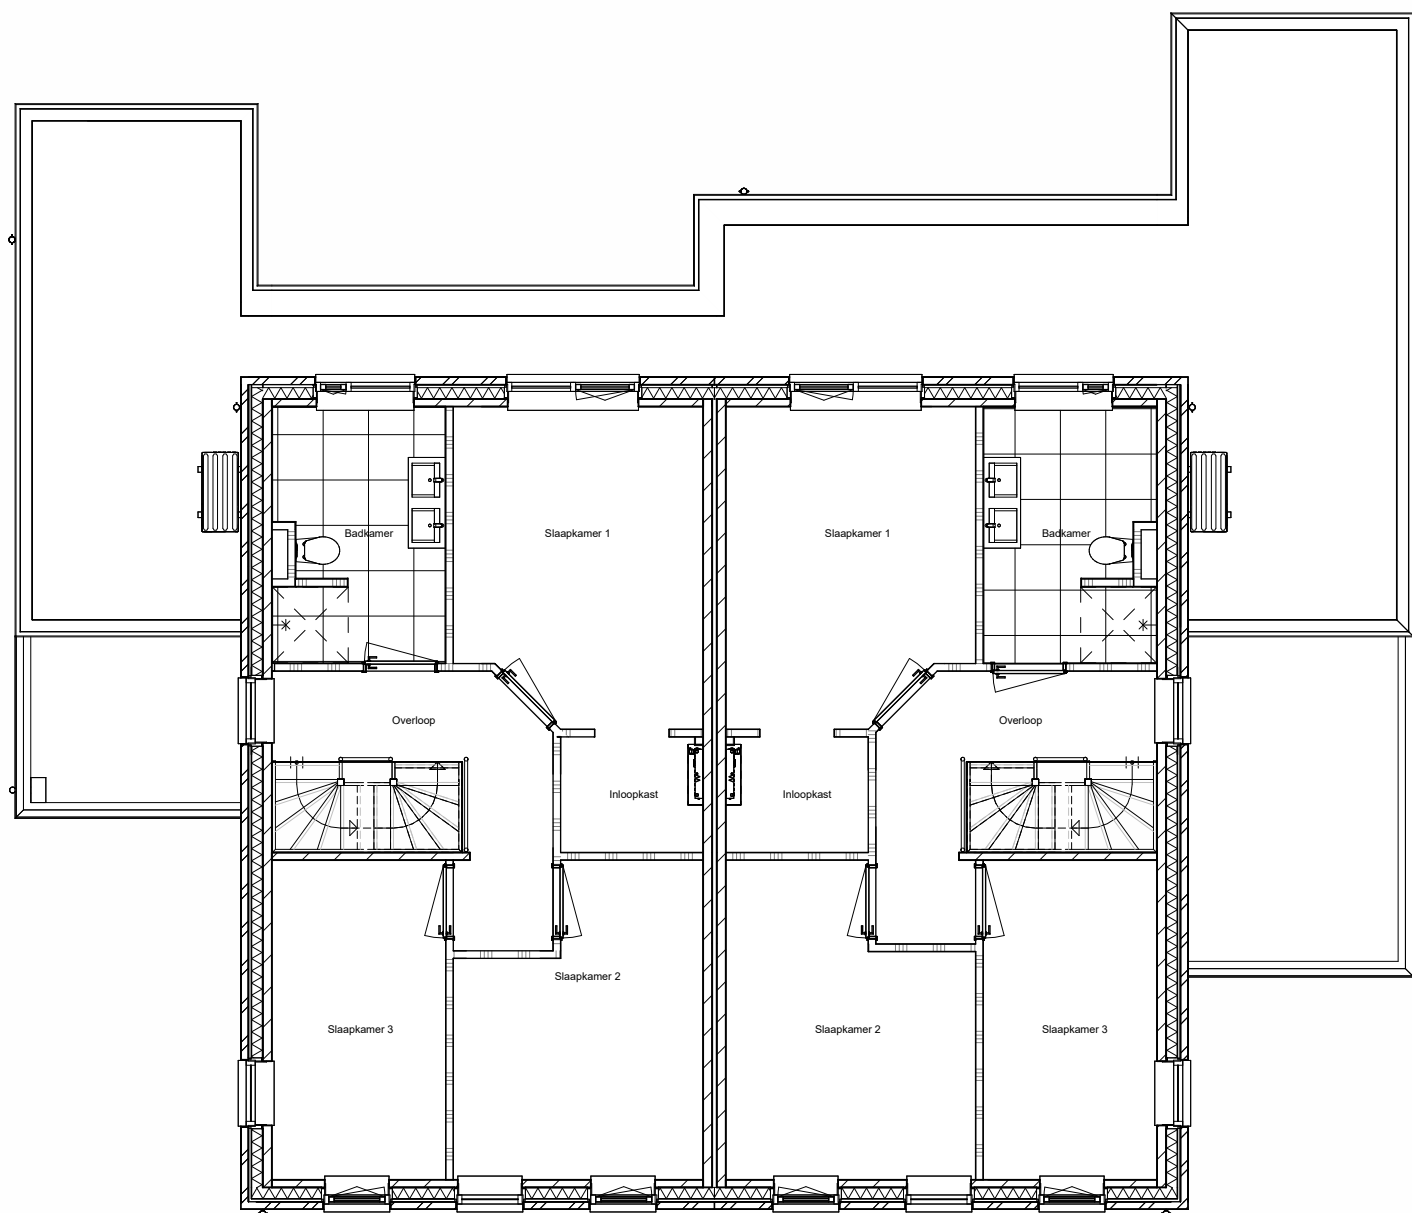


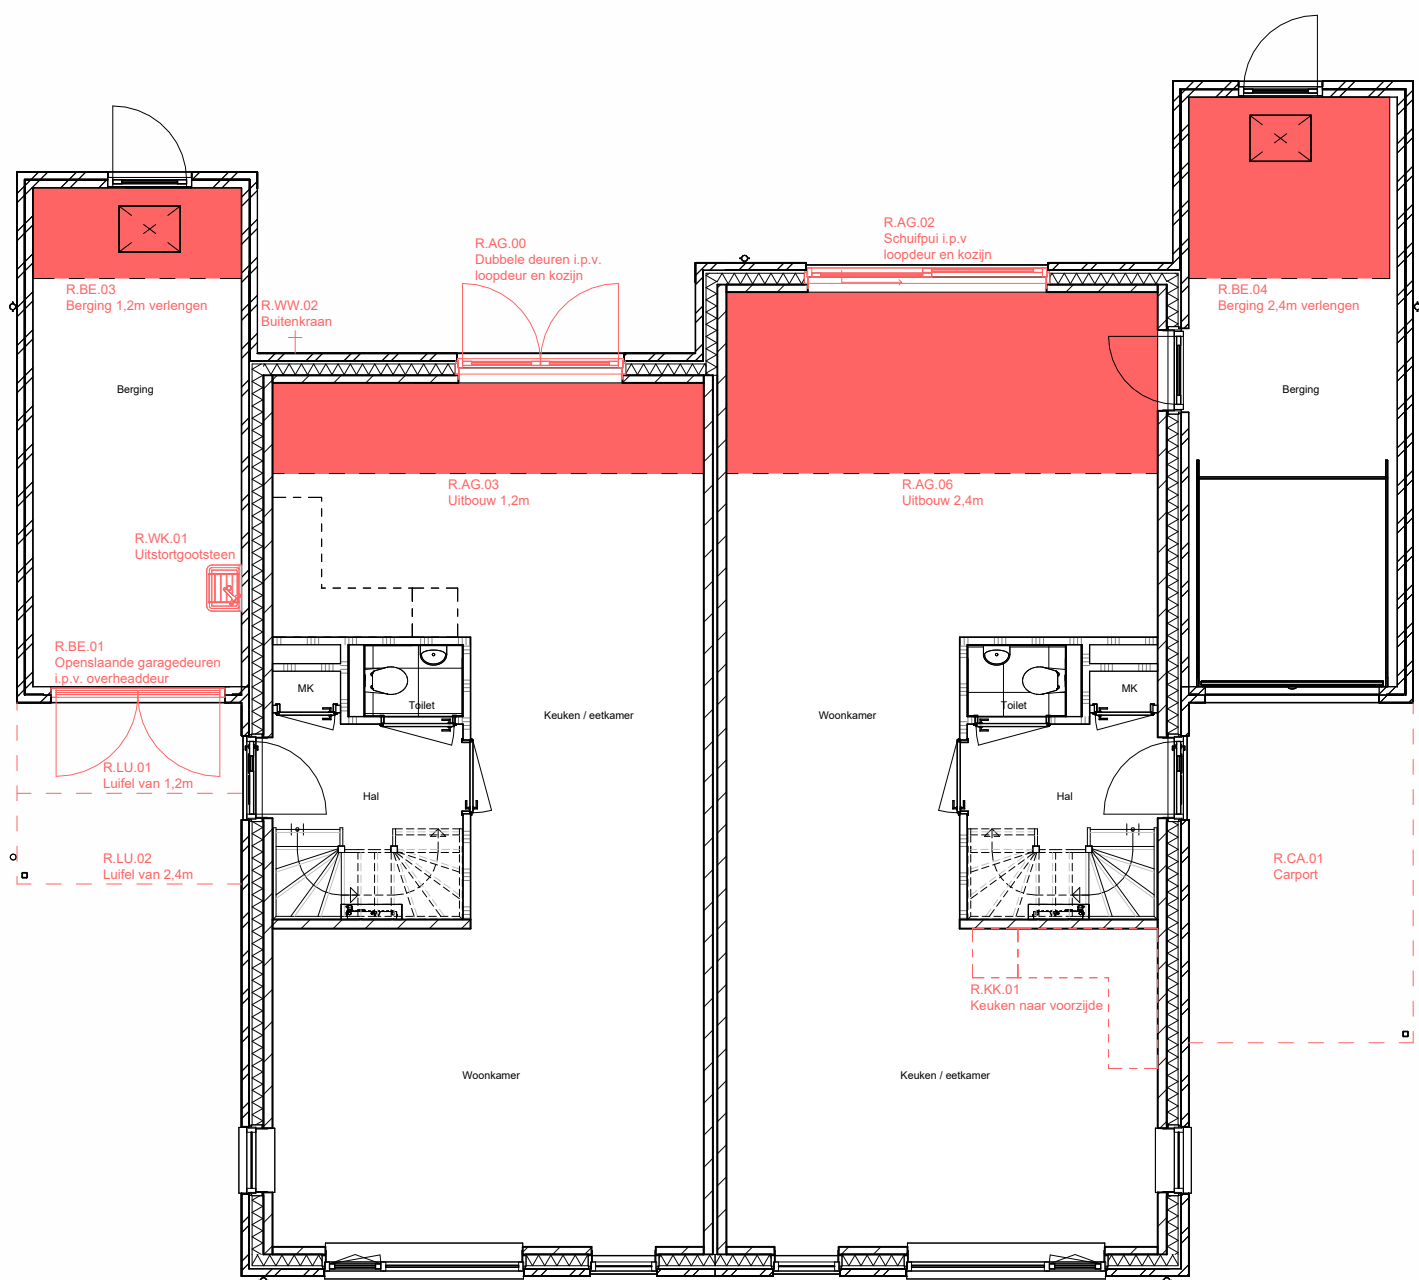

Legenda	Omschrijving		
	Schakelaar enkelpolig		Aansluiting afzuigkap
	Schakelaar 3 standen		Aansluiting vaatwasser
	Schakelaar serie		Dubbele wandcontactdoos
	Wisselschakelaar		Rookmelder
	Thermostaat		Plafond lichtpunt
	Co2 bedieningsensor		Wand lichtpunt
	Loze leiding		Drukknop deurbel
	Koudwater toevoer		Mechanische ventilatie
	Warmwater toevoer		Elektrische radiator
	Afvoer water		Verdeler vloerverwarming
	Enkele wandcontactdoos		Mechanische ventilatie opstelling
	Aansluiting koelkast		Omvormer zonnepanelen
	Aansluiting combimagnetron		Vloerverwarming
	Aansluiting inductie kookplaat		Buitensunit warmtepomp
			Laag temperatuur radiator

Bramer

voor wie aan bouwen denkt

Project : 17 woningen Dethmershoek

Tekening : OPTIES

Project adres : Chiel Dethmersstraat Almelo

Opdrachtgever : Bramer bv

Projectnummer : 125110

Getekend : N. Lensen

Datum : 10-06-2025

Schaal : 1:100

Formaat : A1

Tekeningnummer : VK10

www.Bramerbv.nl

voor wie aan bouwen denkt

Almelseweg 36, 7670 AB Vriezenveen

Tel: (0546) 56 25 55