




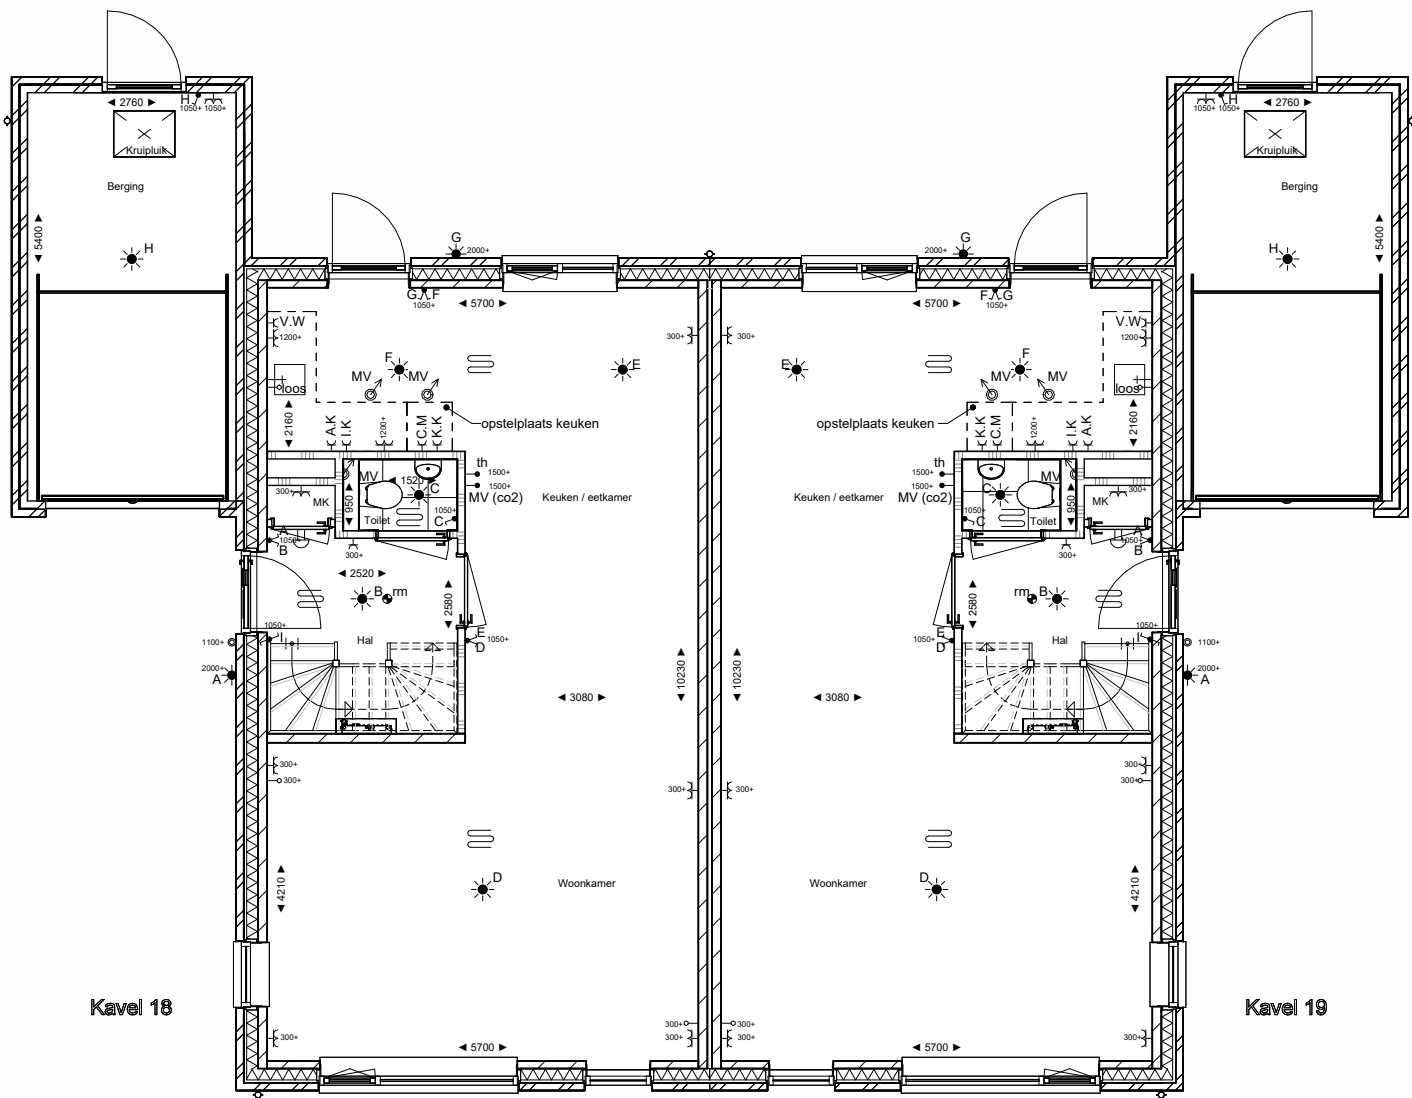

begane grond

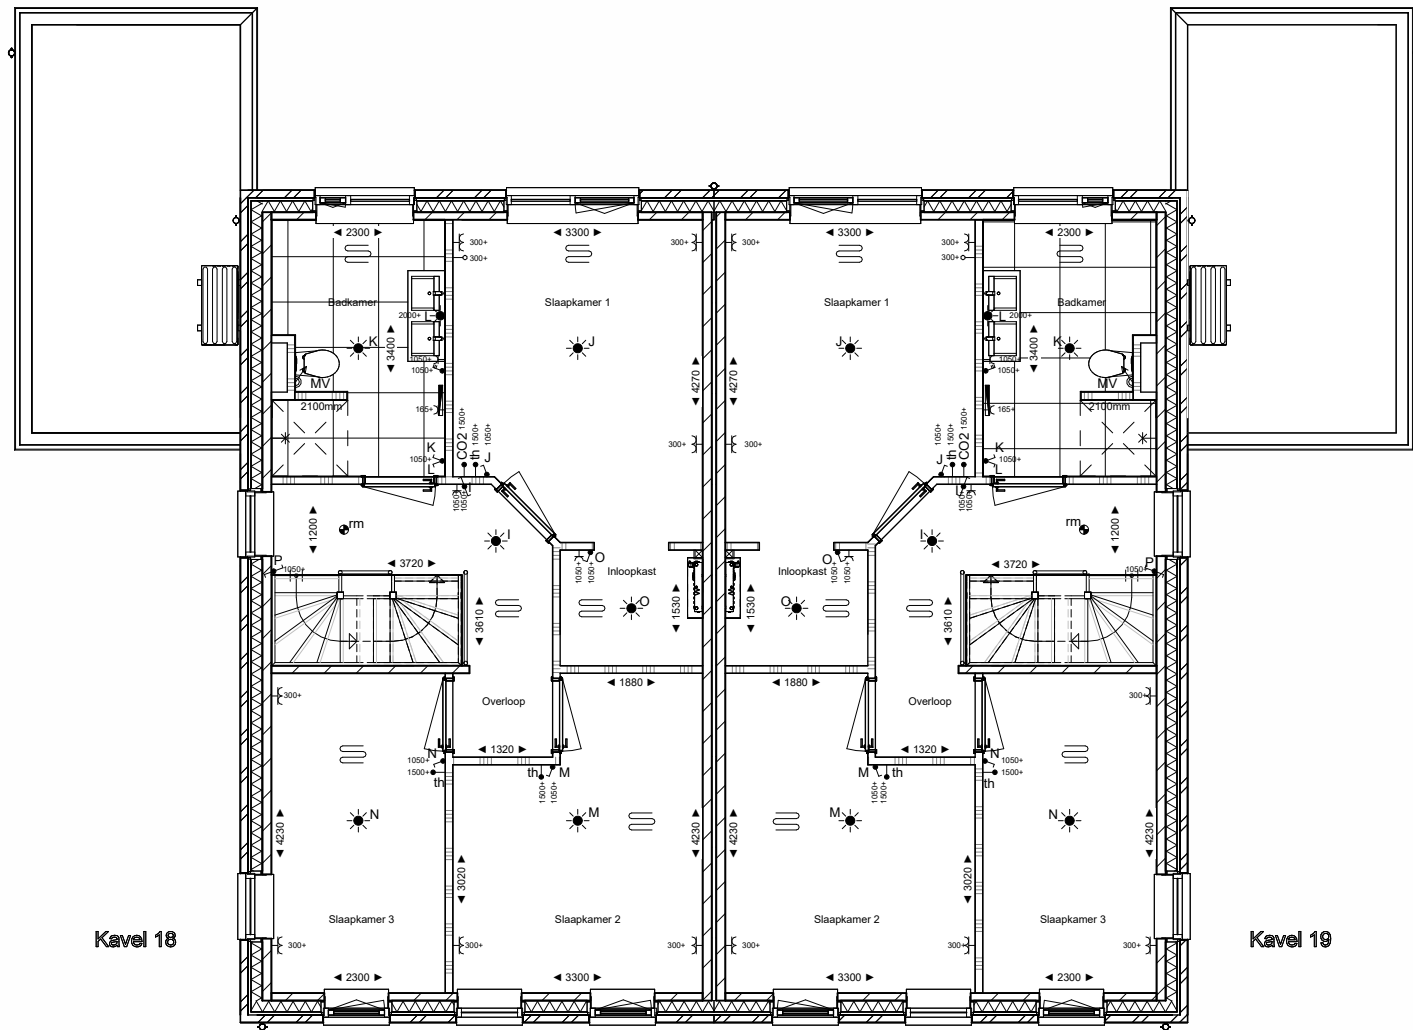

eerste verdieping

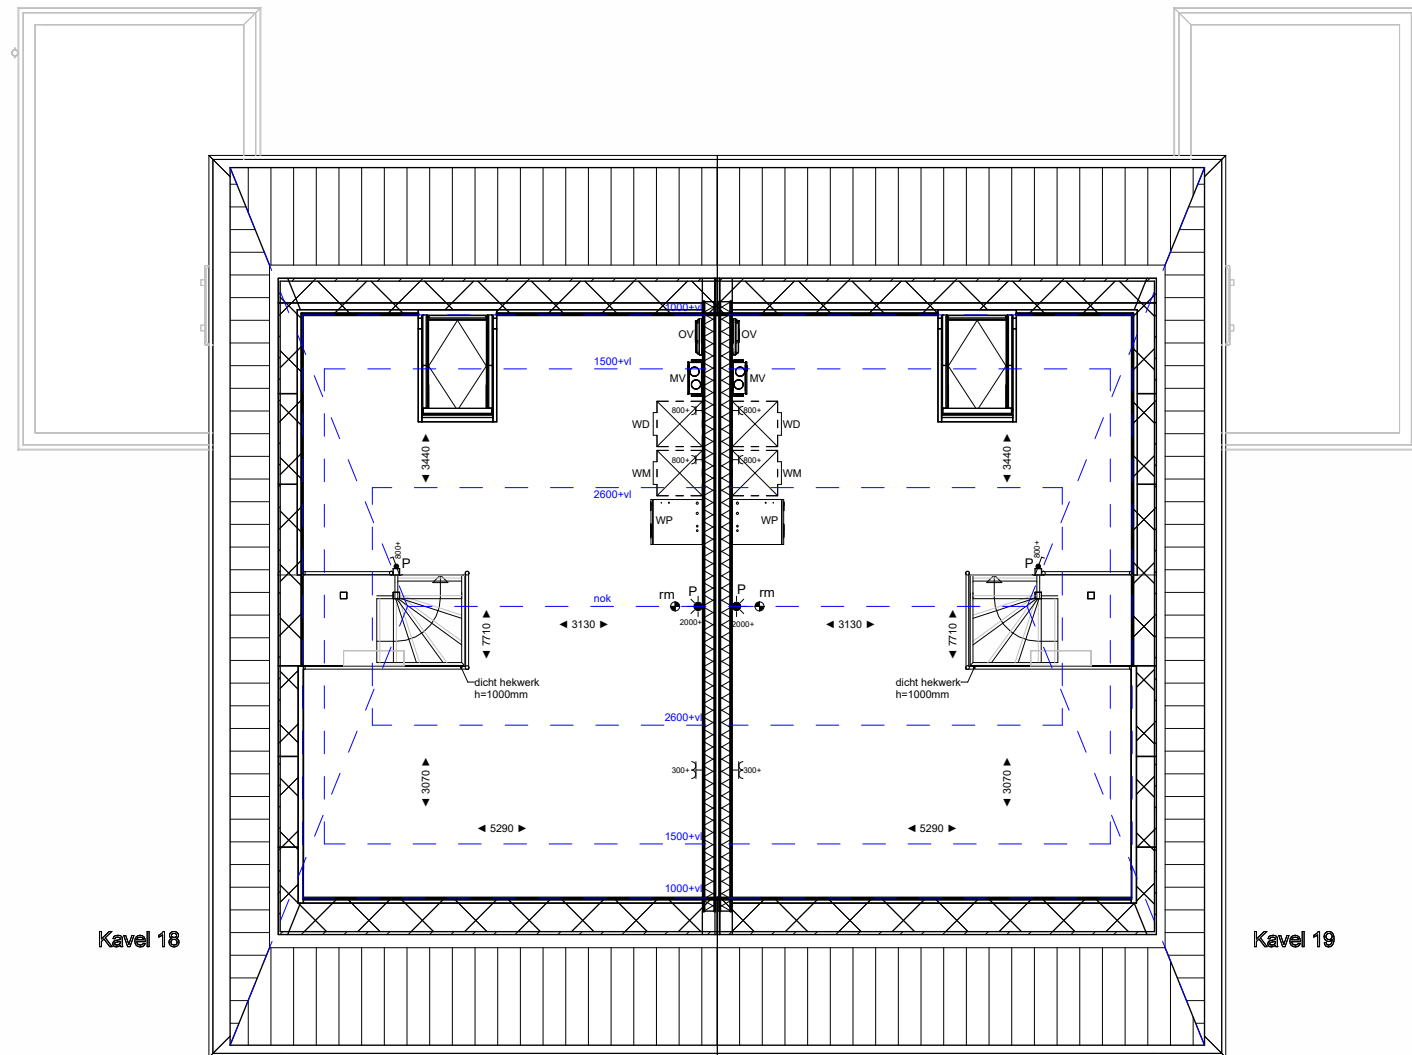


tweede verdieping



voorgevel




rechtergevel

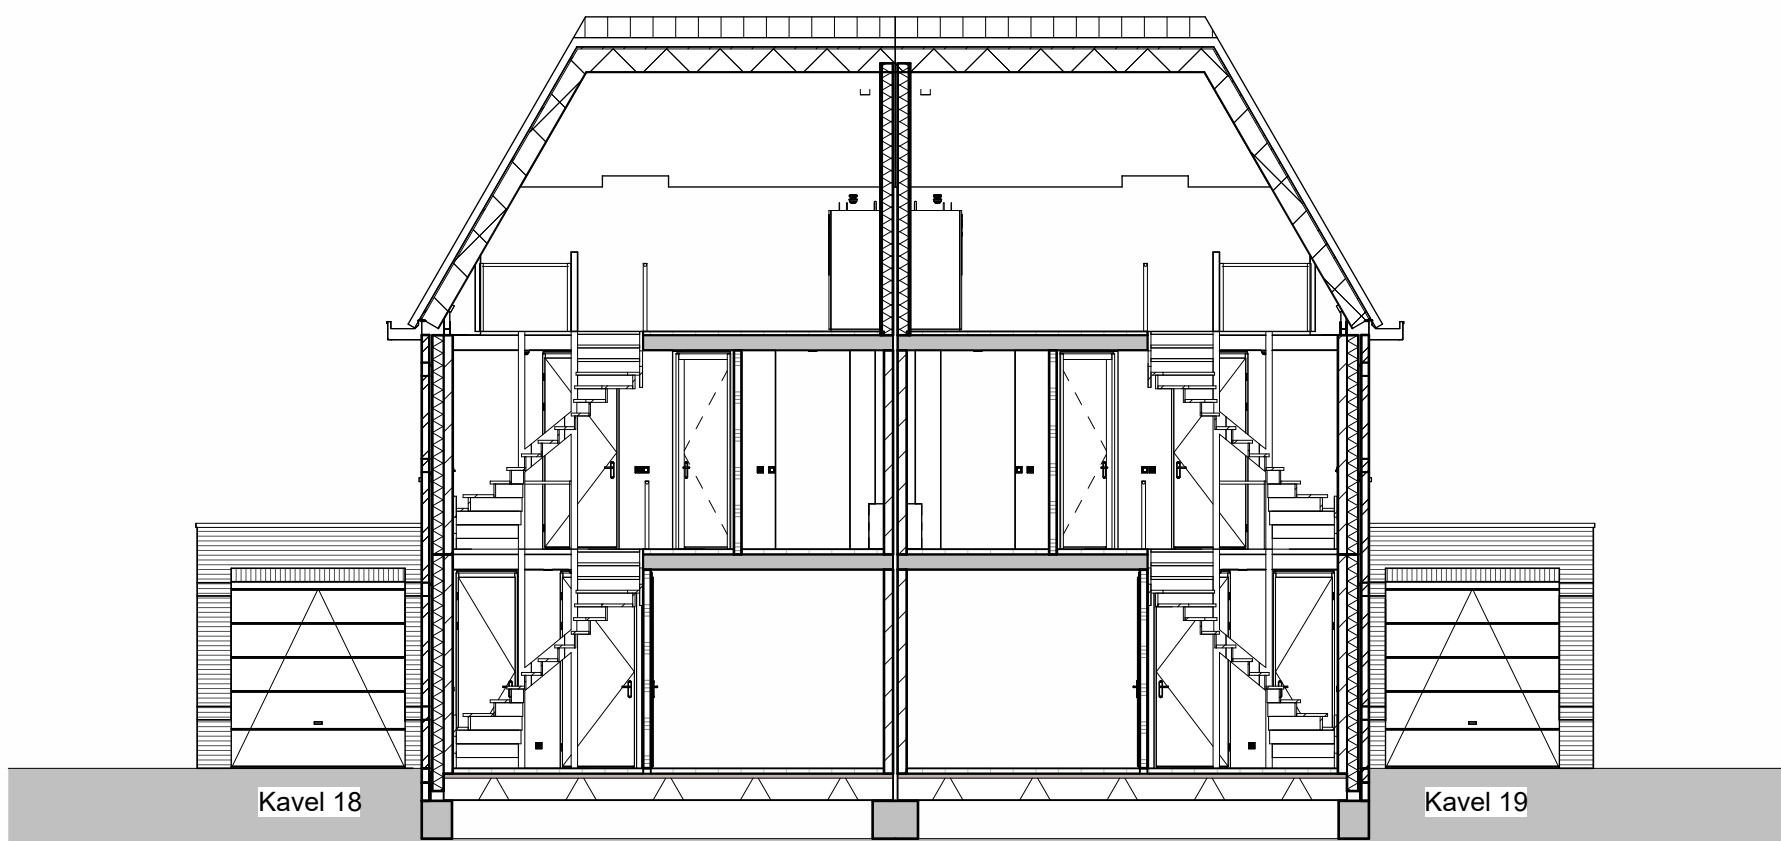

Doorsnede A_Kavel 18/19



achtergevel

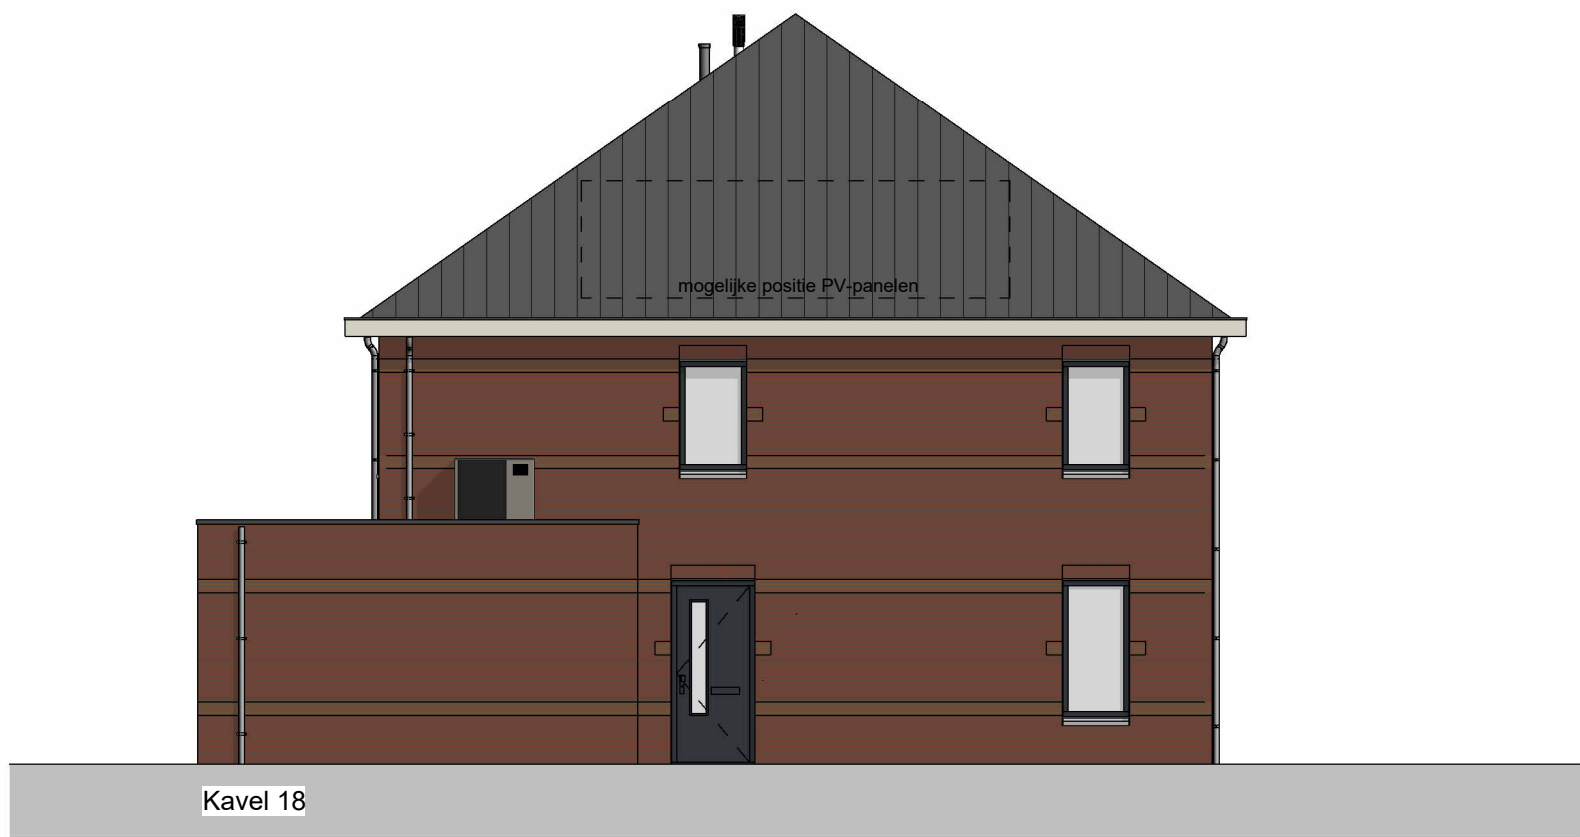

linkergevel



Legenda	Omschrijving		
	Schakelaar enkelpolig		Aansluiting afzuigkap
	Schakelaar 3 standen		Aansluiting vaatwasser
	Schakelaar serie		Dubbele wandcontactdoos
	Wisselschakelaar		Rookmelder
	Thermostaat		Plafond lichtpunt
	CO2 sensor		Wand lichtpunt
	Loze leiding		Drukknop deurbel
	Koudwater toevoer		Mechanische ventilatie
	Warmwater toevoer		Elektrische radiator
	Afvoer water		Verdelers vloerverwarming
	Enkele wandcontactdoos		Mechanische ventilatie opstelling
	Aansluiting koelkast		Onvormer zonnepanelen
	Aansluiting combimagnetron		Vloerverwarming
	Aansluiting inductie kookplaat		Buiteneenheid warmtepomp
			Laag temperatuur radiator

Kleur- en materiaalstaat	Omschrijving
	Metselwerk rood geventileerd
	Metselwerk oranje



voor wie aan bouwen denkt

Project	: 17 woningen Dethmershoek	Projectnummer	: 125110
Tekening	: Kavel 18/19	Getekend	: N. Lensen
Project adres	: Chiel Dethmersstraat Almelo	Datum	: 10-06-2025
Opdrachtgever	: Bramer bv	Schaal	: 1:100
		Formaat	: A1
		Tekeningnummer	: VK02