




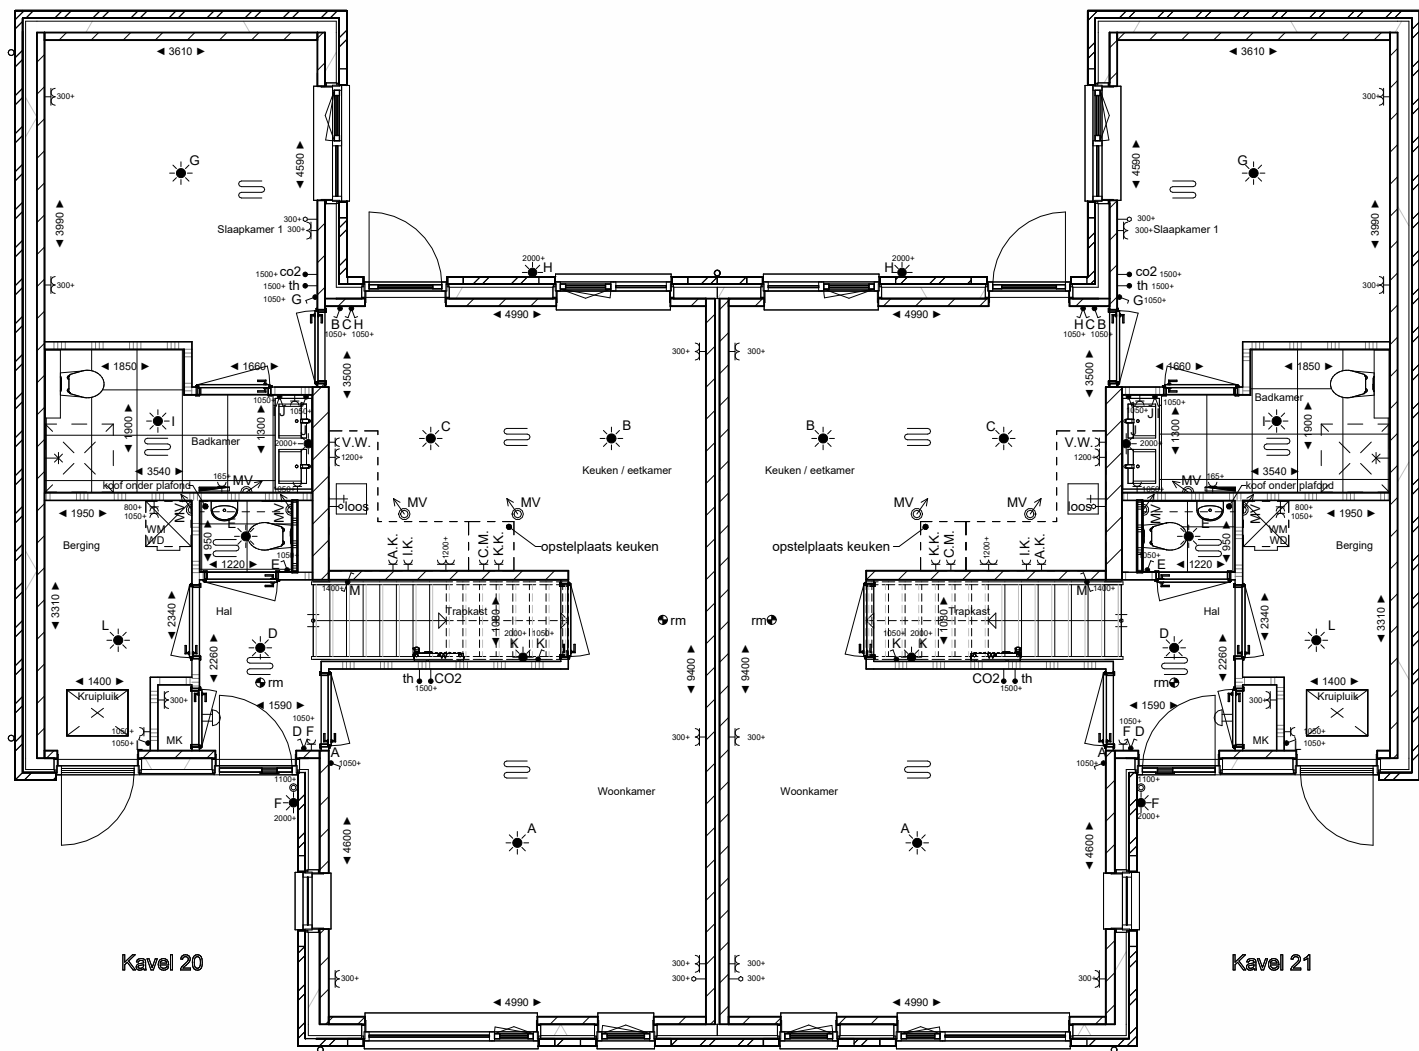


begane grond

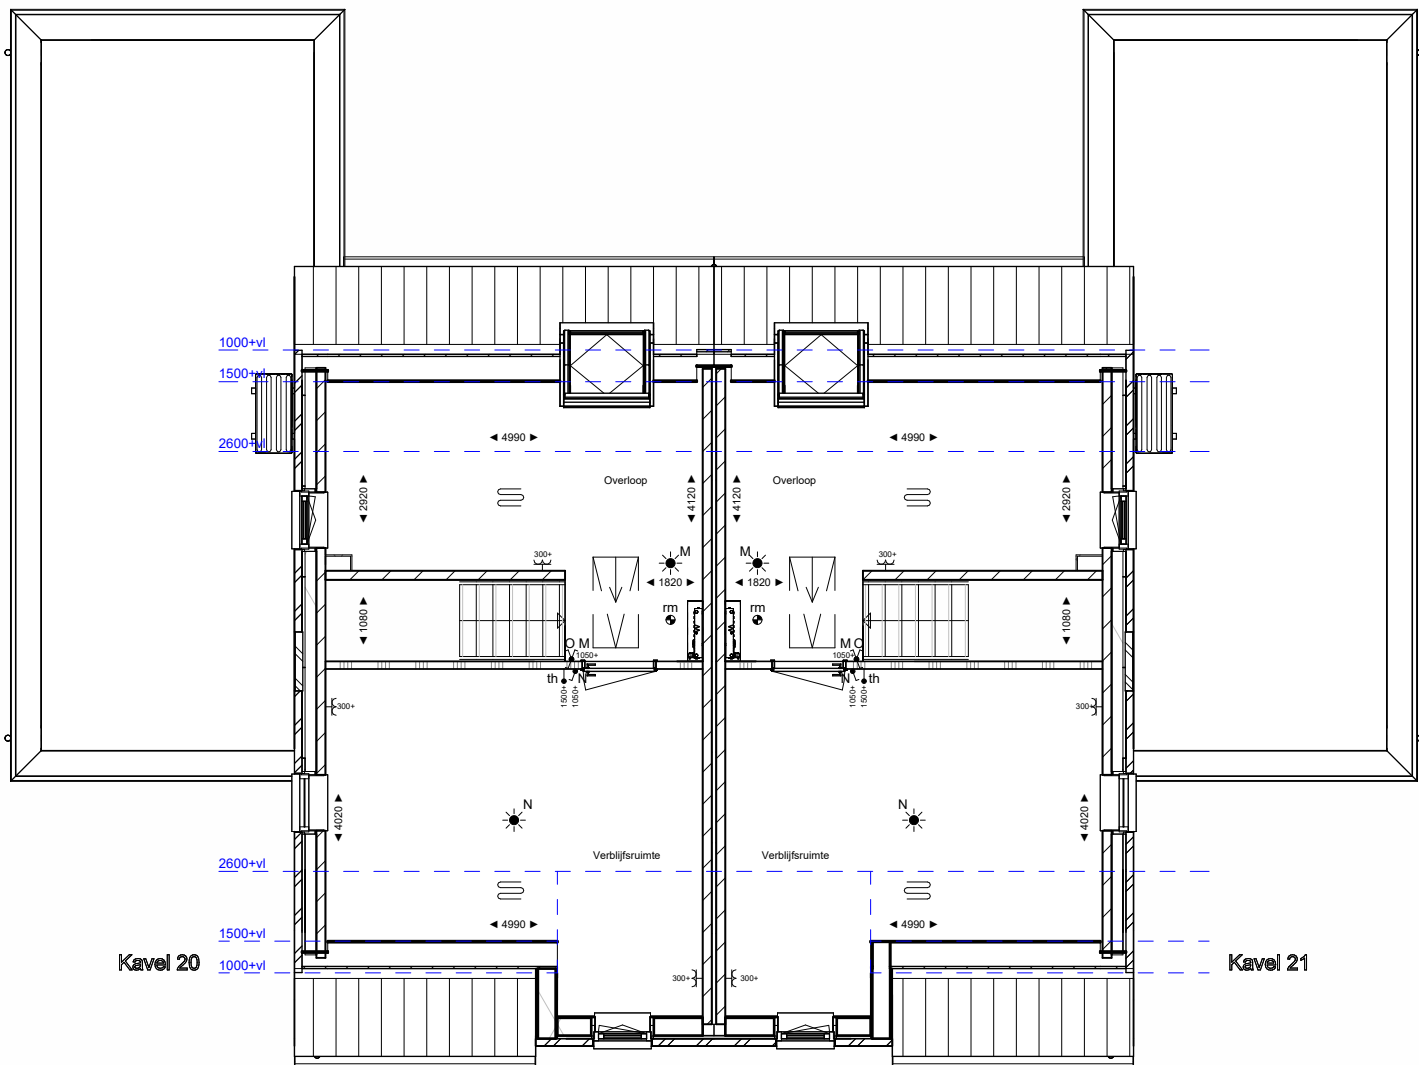


eerste verdieping

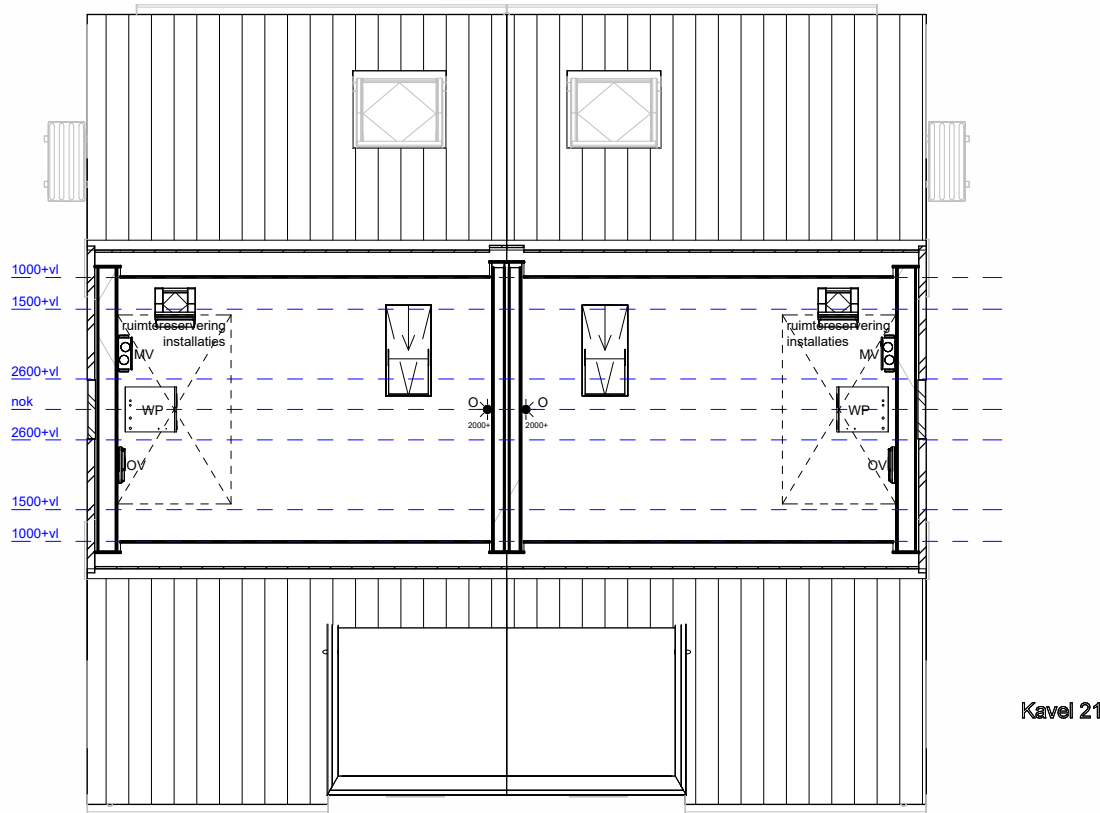


zolder

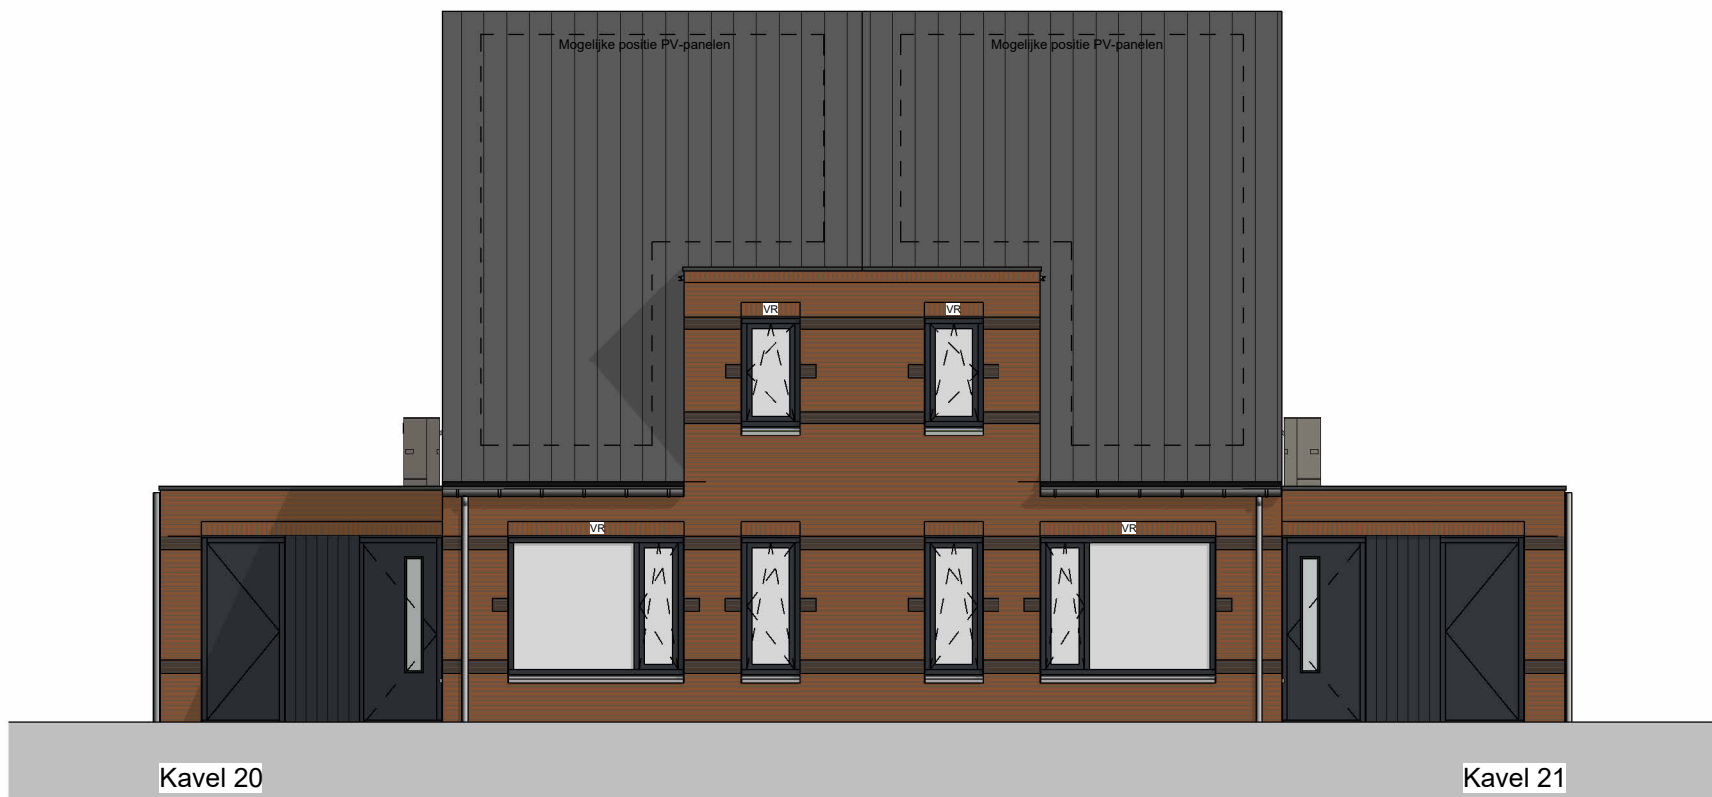

voorgevel

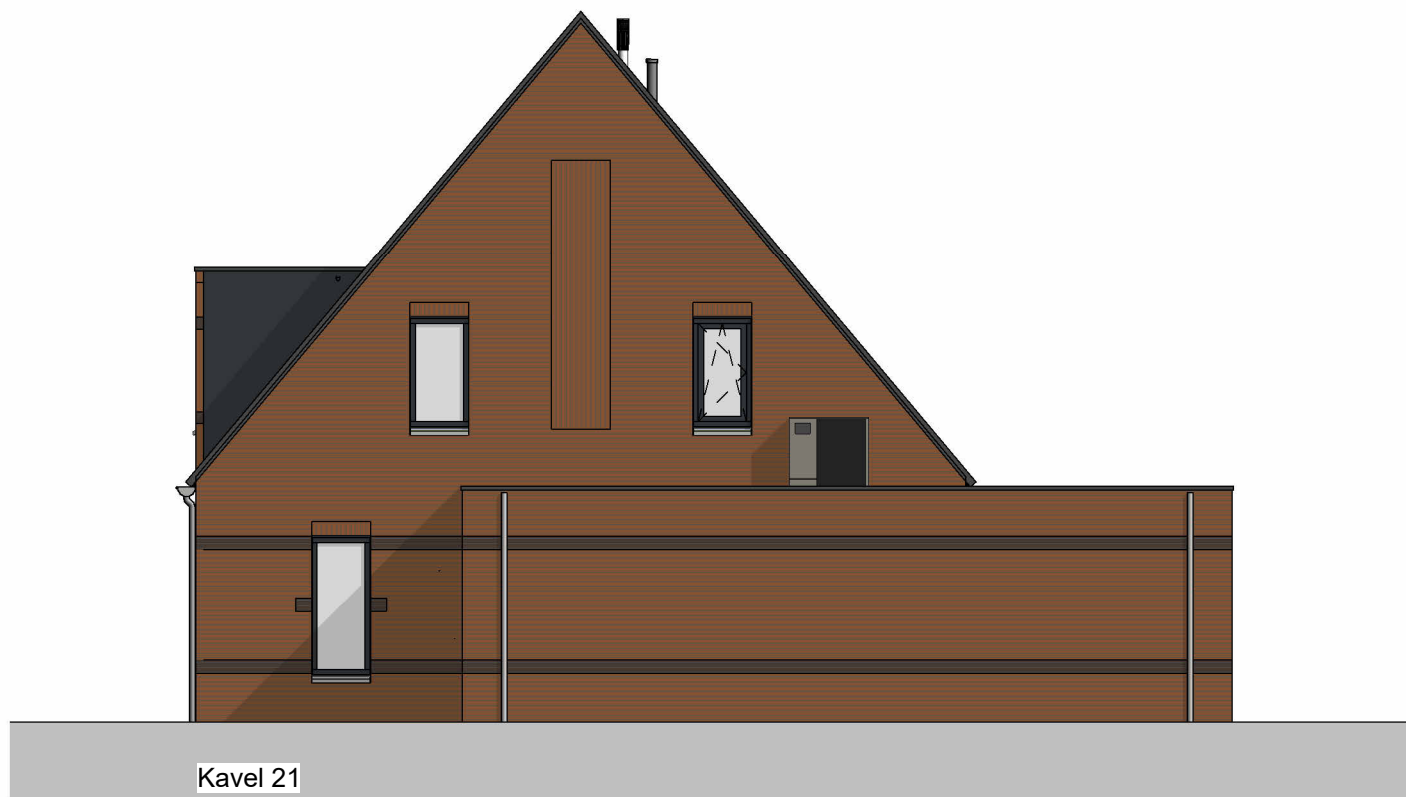


rechtergevel

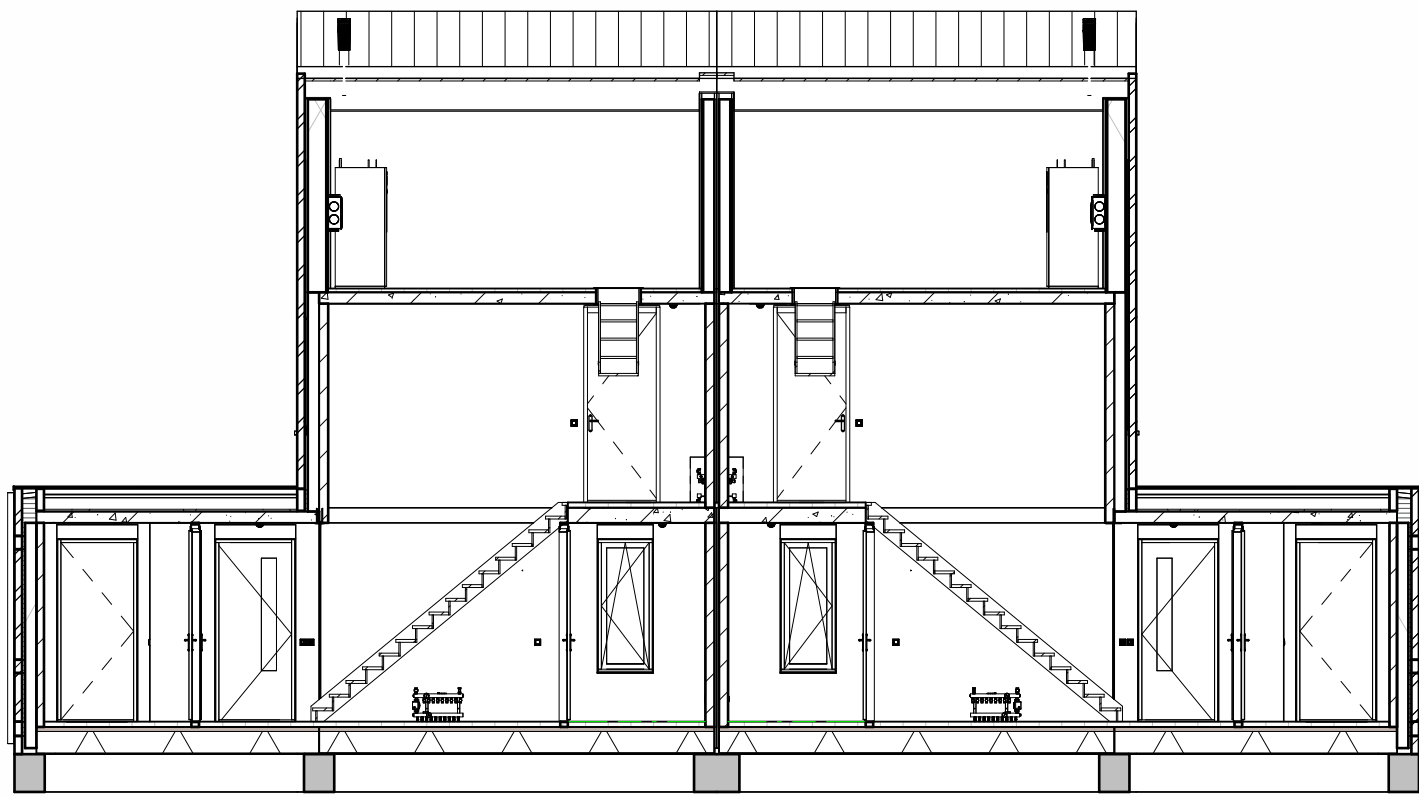

Doorsnede Kavel 20/21



achtergevel

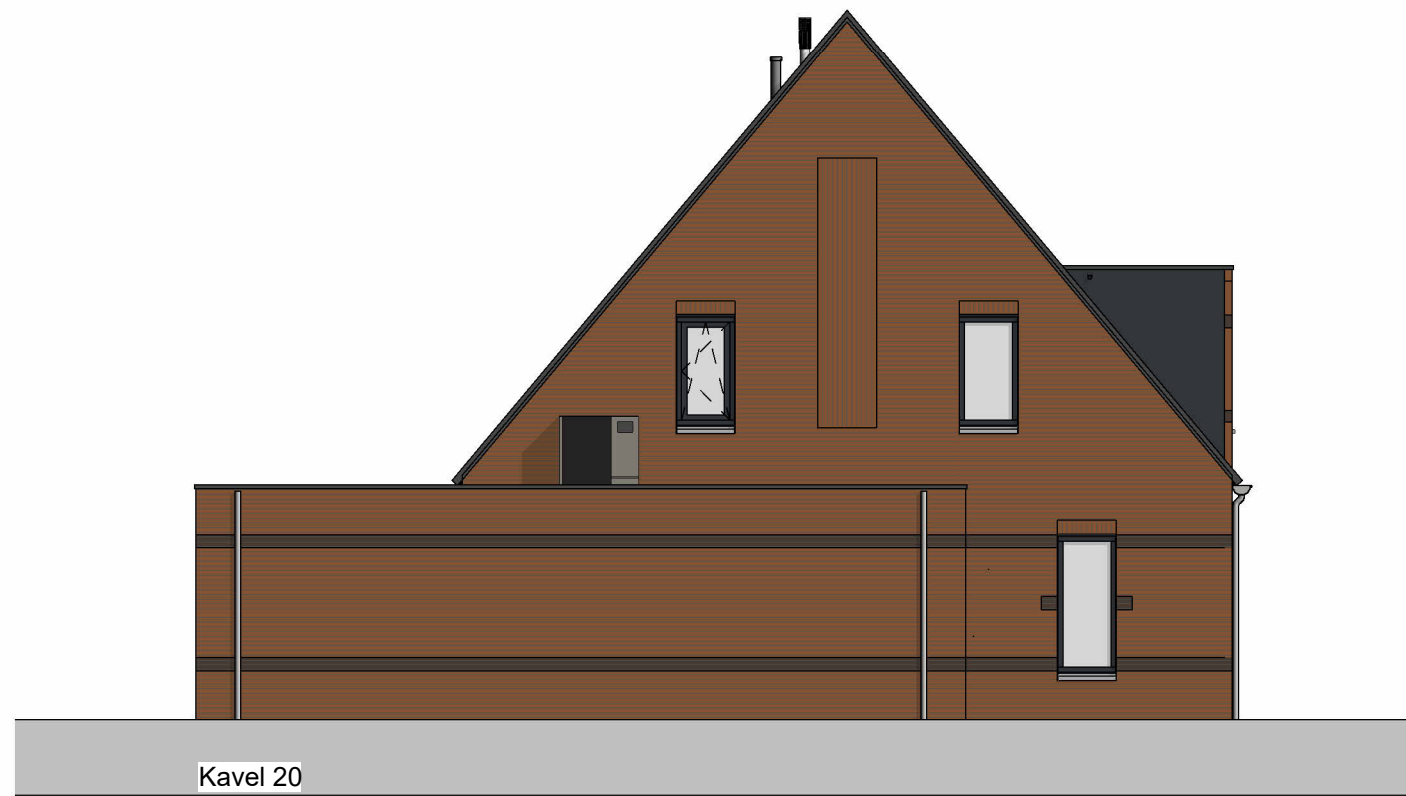

linkergevel



Legenda	Omschrijving
	Schakelaar enkelpolig
	Schakelaar 3 standen
	Schakelaar serie
	Wisselschakelaar
	Thermosensor
	Co2 sensor
	Loze leiding
	Koudwater toevoer
	Warmwater toevoer
	Afvoer water
	Enkele wandcontactdoos
	Aansluiting koelkast
	Aansluiting combimagnetron
	Aansluiting inductie kookplaat
	Aansluiting afzuigkap
	Aansluiting vaatwasser
	Dubbele wandcontactdoos
	Rookmelder
	Plafond lichtpunt
	Wand lichtpunt
	Drukknop deurbel
	Mechanische ventilatie
	Elektrische radiator
	Verdeler vloerverwarming
	Mechanische ventilatie opstelling
	Onvormer zonnepanelen
	Vloerverwarming
	Buiteneenheid warmtepomp
	Laag temperatuur radiator

Kleur- en materiaalstaat	Omschrijving
	Metselwerk rood oranje
	Metselwerk bruin

Bramer

voor wie aan bouwen denkt

Project : 17 woningen Dethmershoek

Tekening : Kavel 20/21

Project adres : Chiel Dethmersstraat - Almelo

Opdrachtgever : Bramer bv

Projectnummer : 125110

Getekend : NLe

Datum : 10-06-2025

Schaal : 1:100

Formaat : A1+1

Tekeningnummer : VK03

www.Bramerbv.nl

voor wie aan bouwen denkt

Almloseweg 36, 7670 AB Vriezenveen

Tel: (0546) 56 25 55