




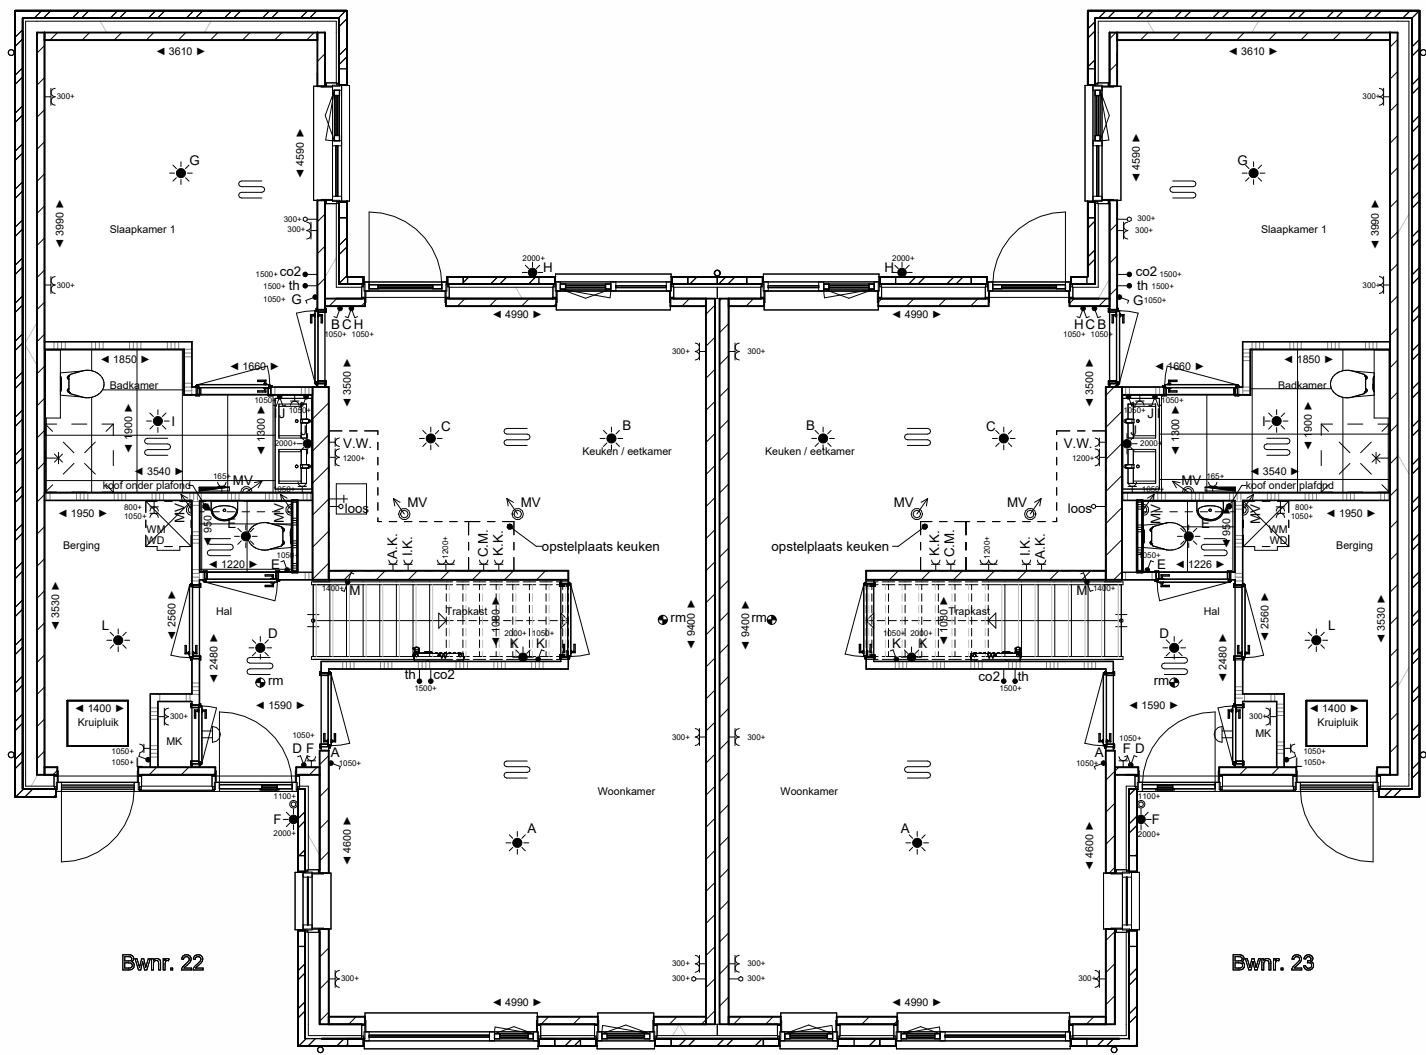

begane grond

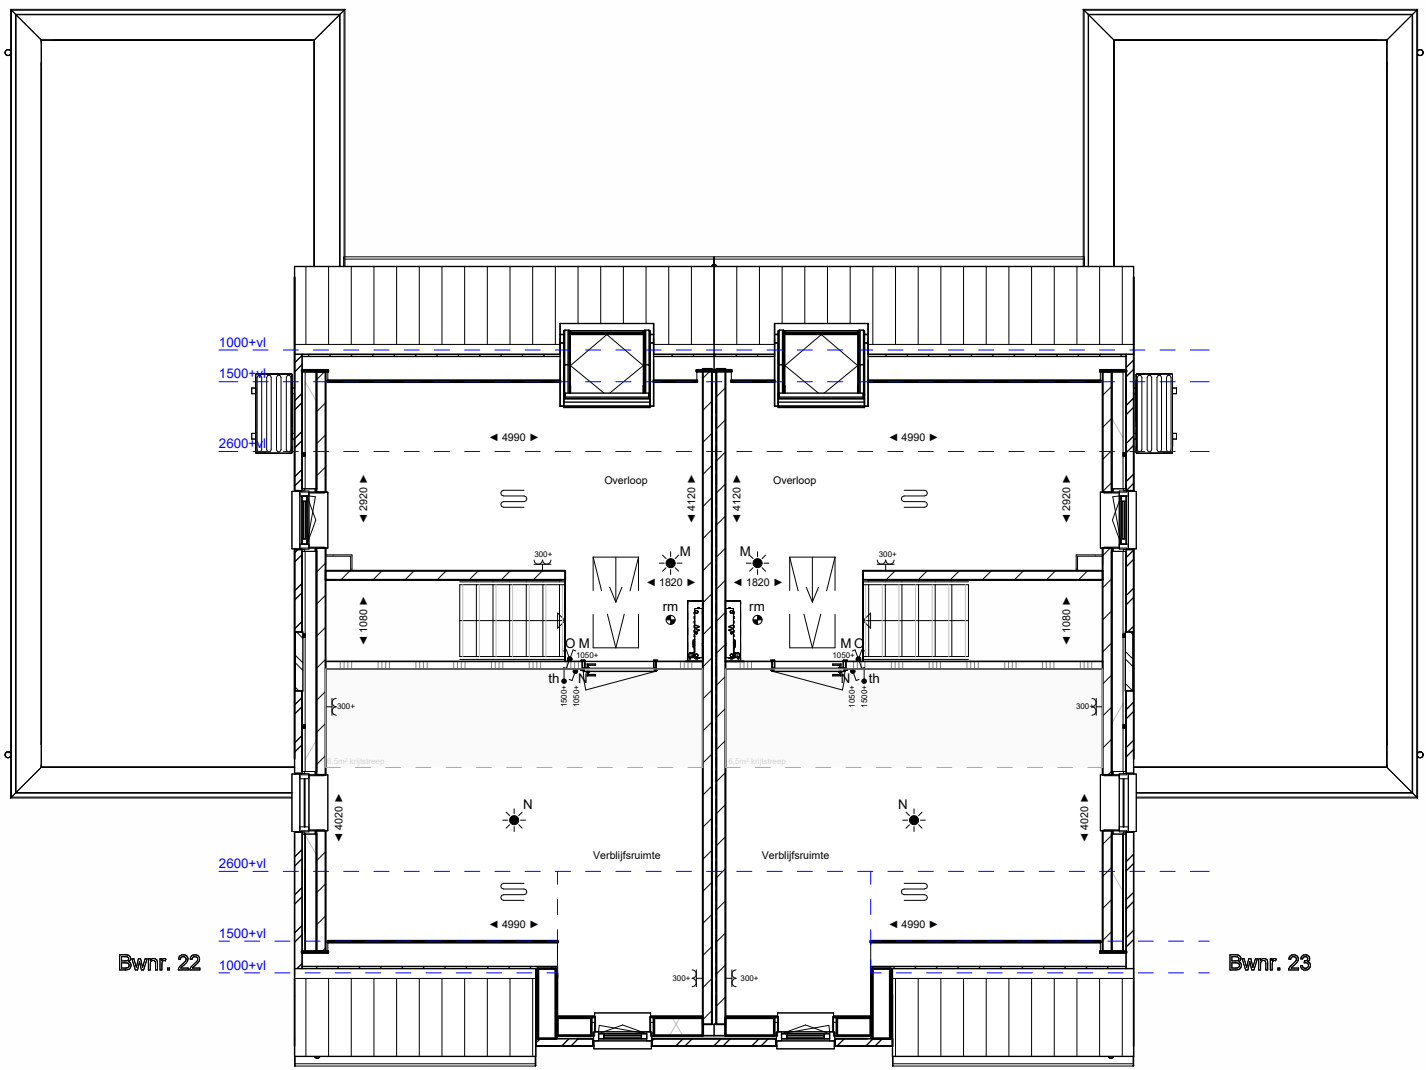


eerste verdieping

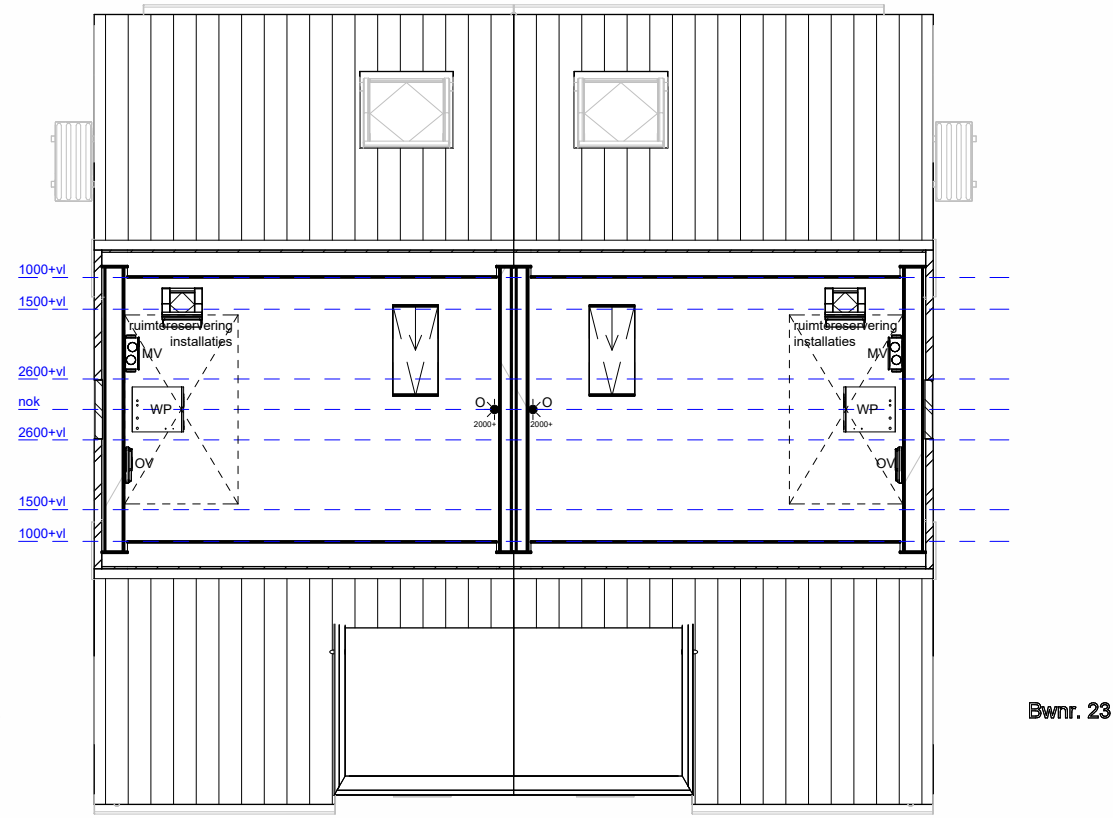


tweede verdieping



voorgevel

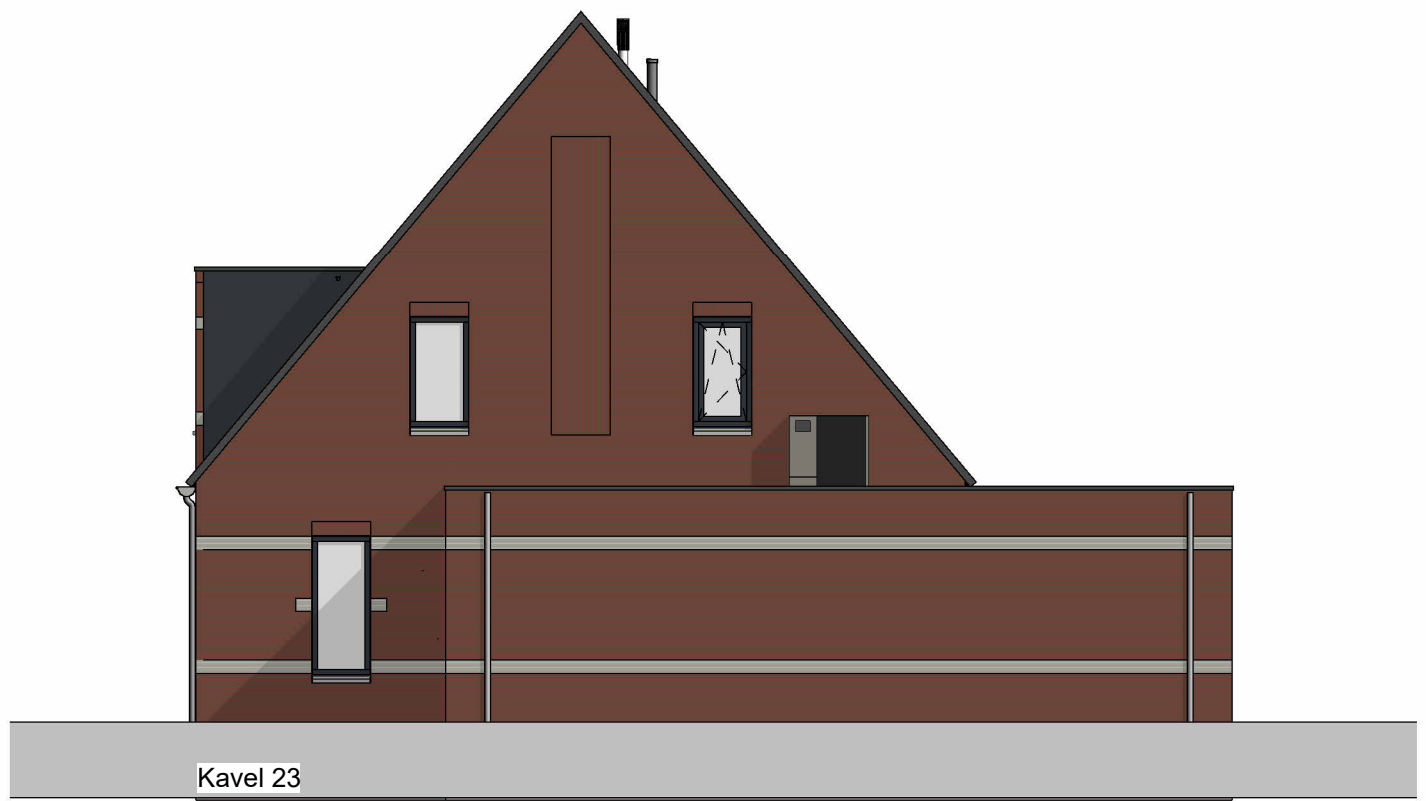


rechtergevel

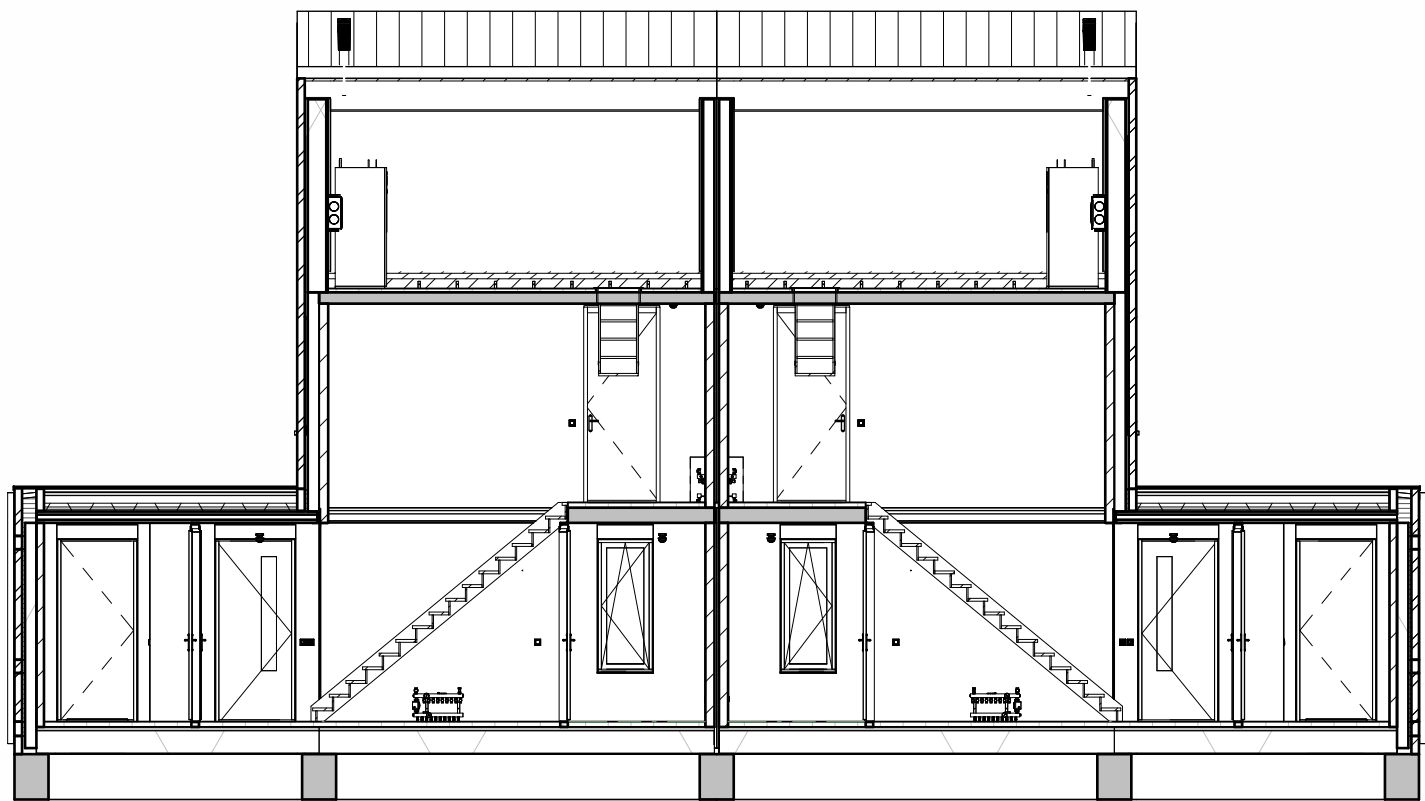

Doorsnede Kavel 22/23



achtergevel

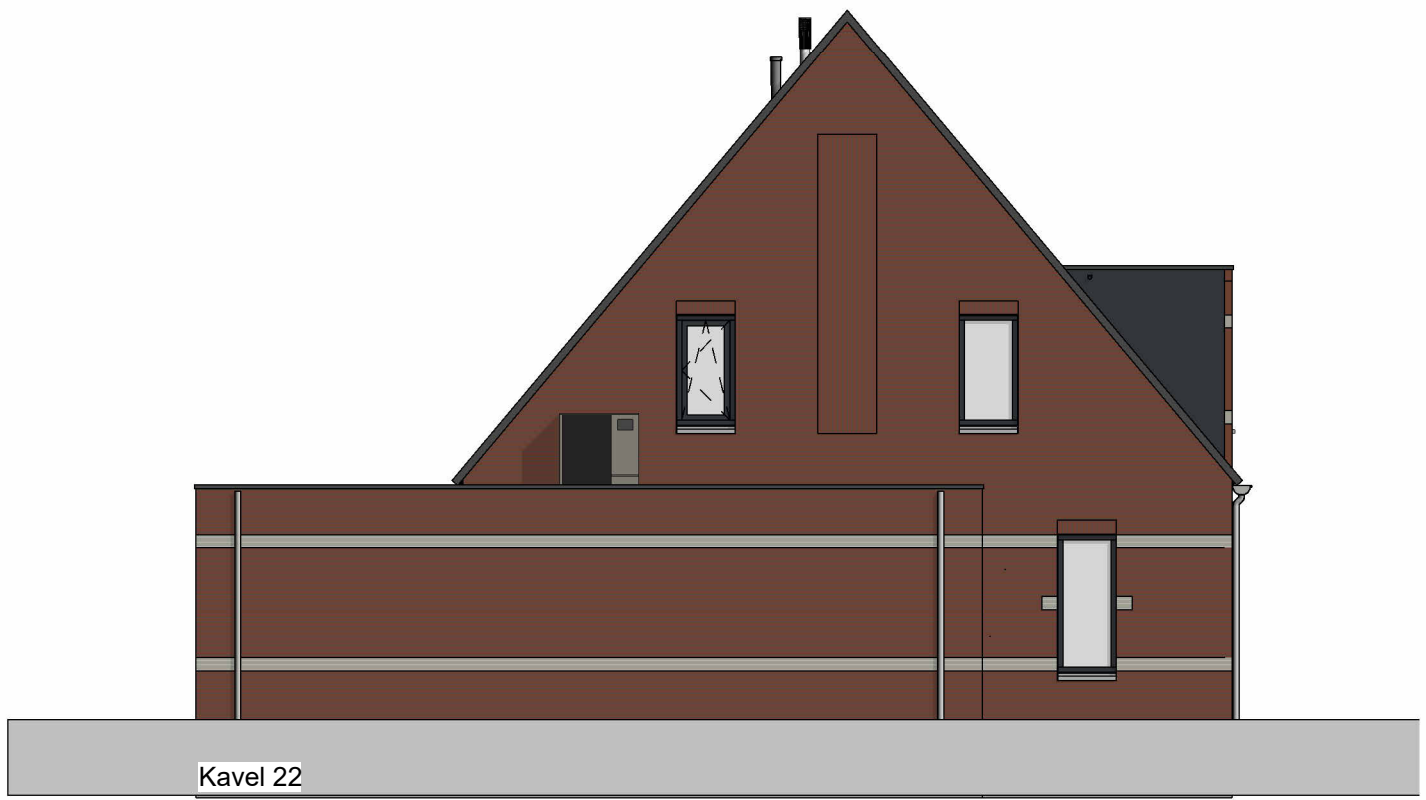

linkergevel

Kleur- en materiaalstaat	Omschrijving
	Metselwerk rood genuanceerd
	Metselwerk gemêleerd grijs



Project : 17 woningen Dethmershoek
Tekening : Kavel 22/23
Project adres : Chiel Dethmersstraat - Almelo
Opdrachtgever : Bramer bv

Projectnummer : 125110
Getekend : NLe
Datum : 10-06-2025 (gew. 23-09-2025)
Schaal : 1:100
Formaat : A1+1
Tekeningnummer : VK04