




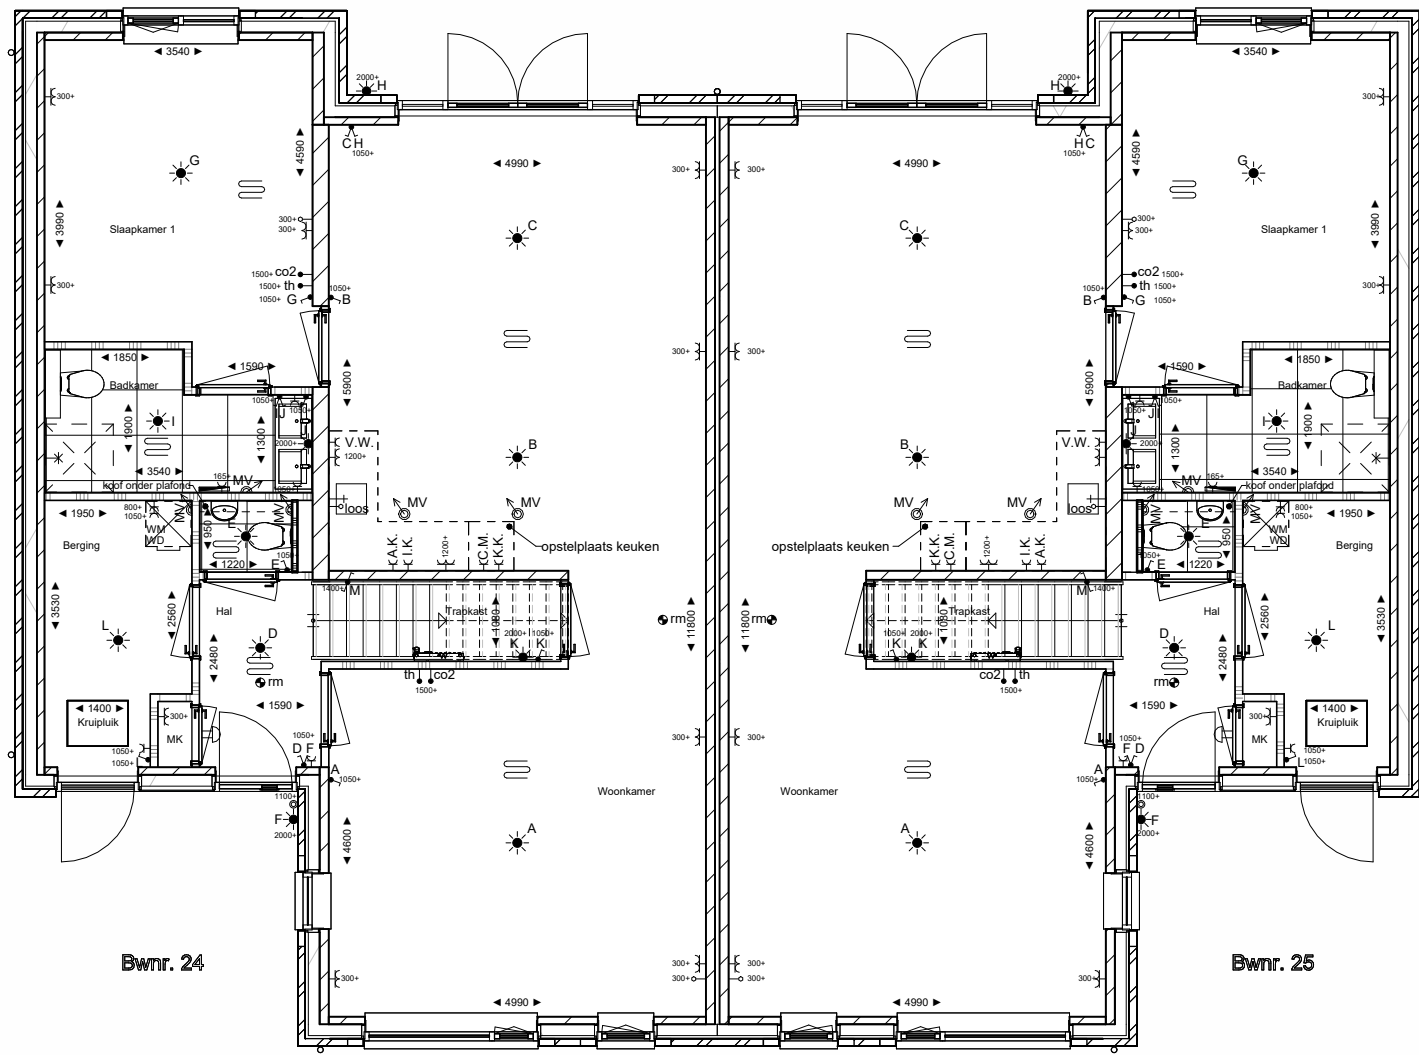

begane grond

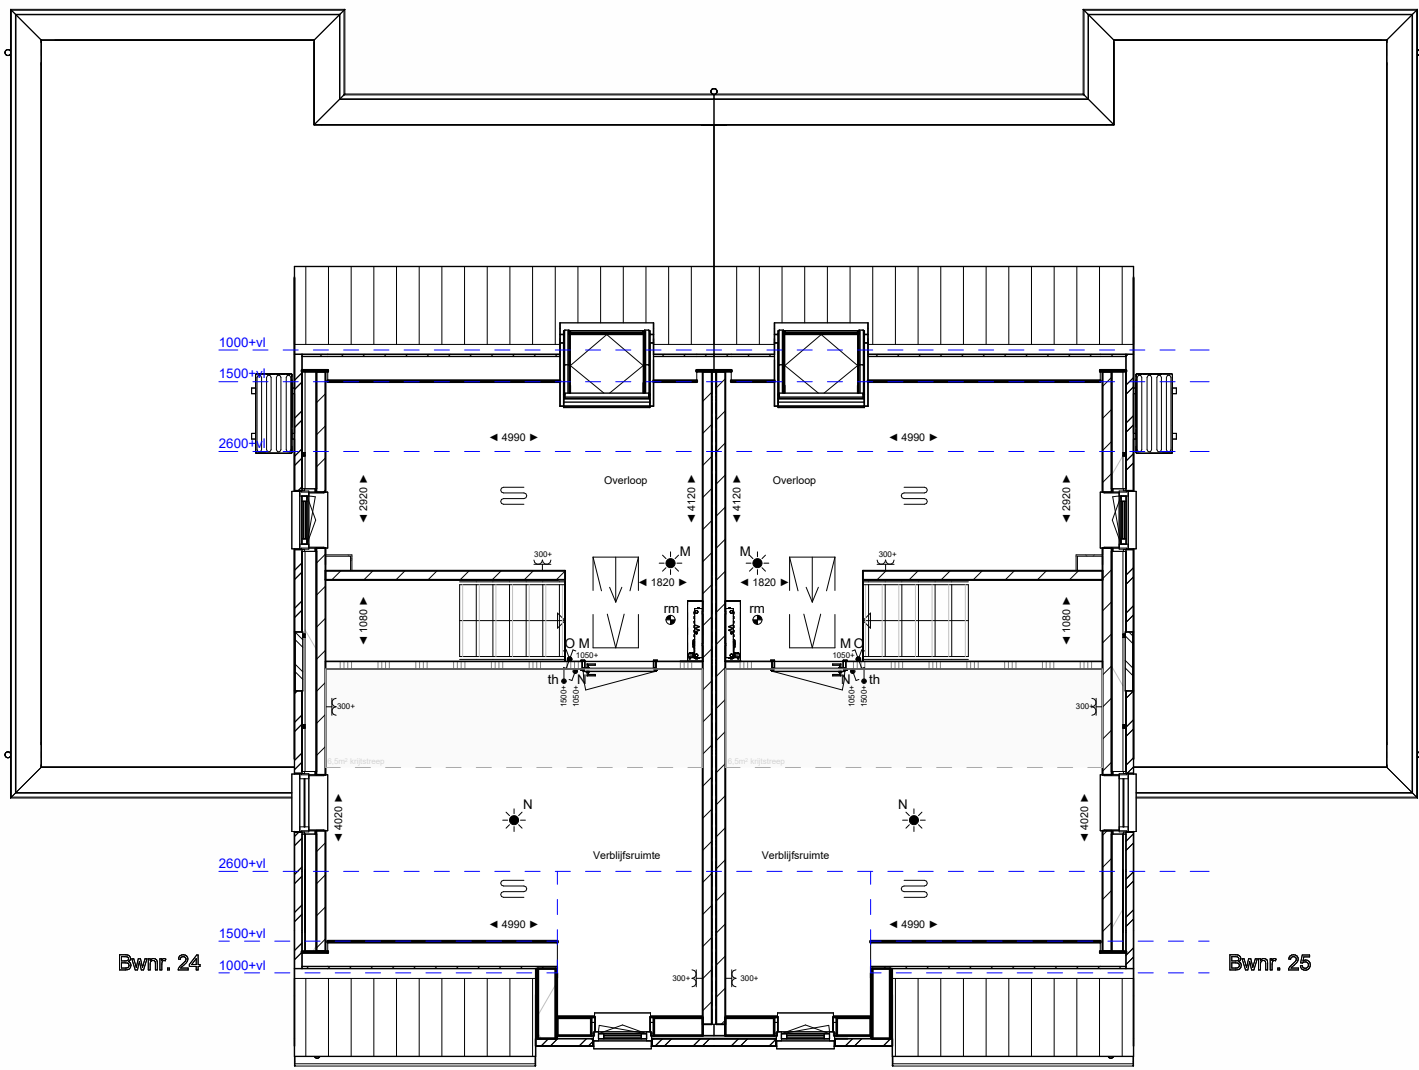


eerste verdieping

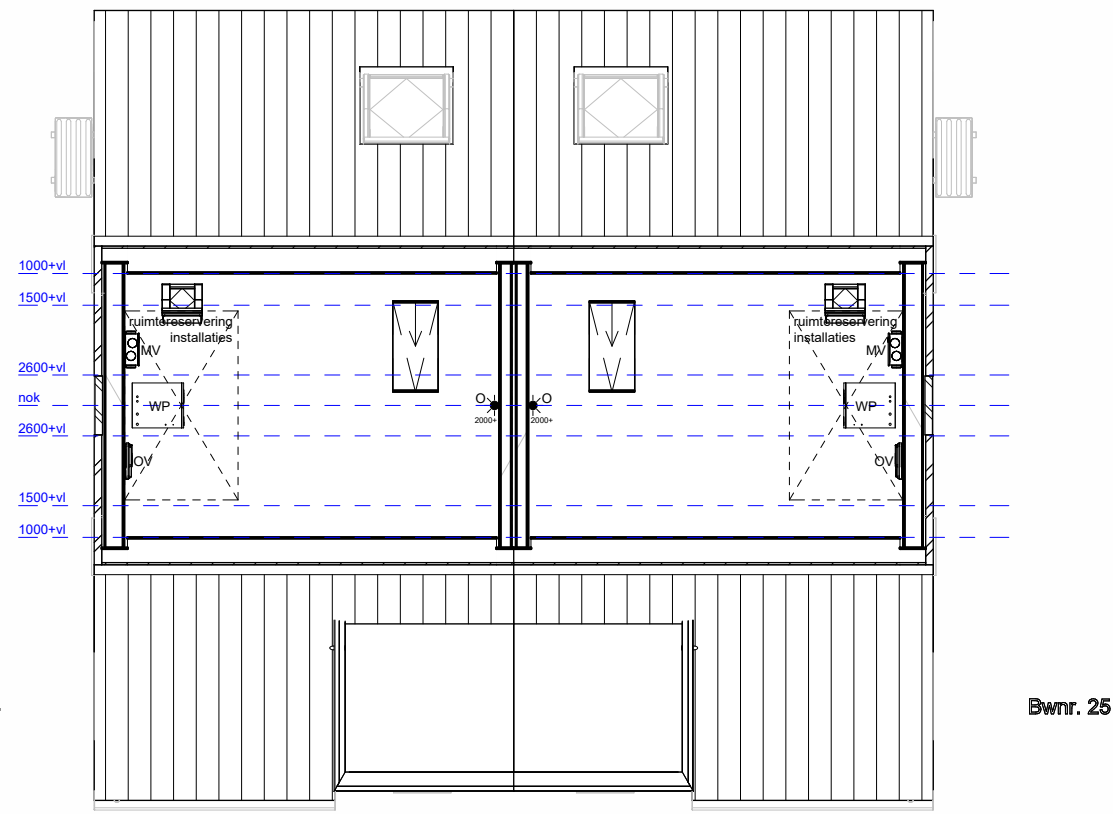


tweede verdieping



voorgevel

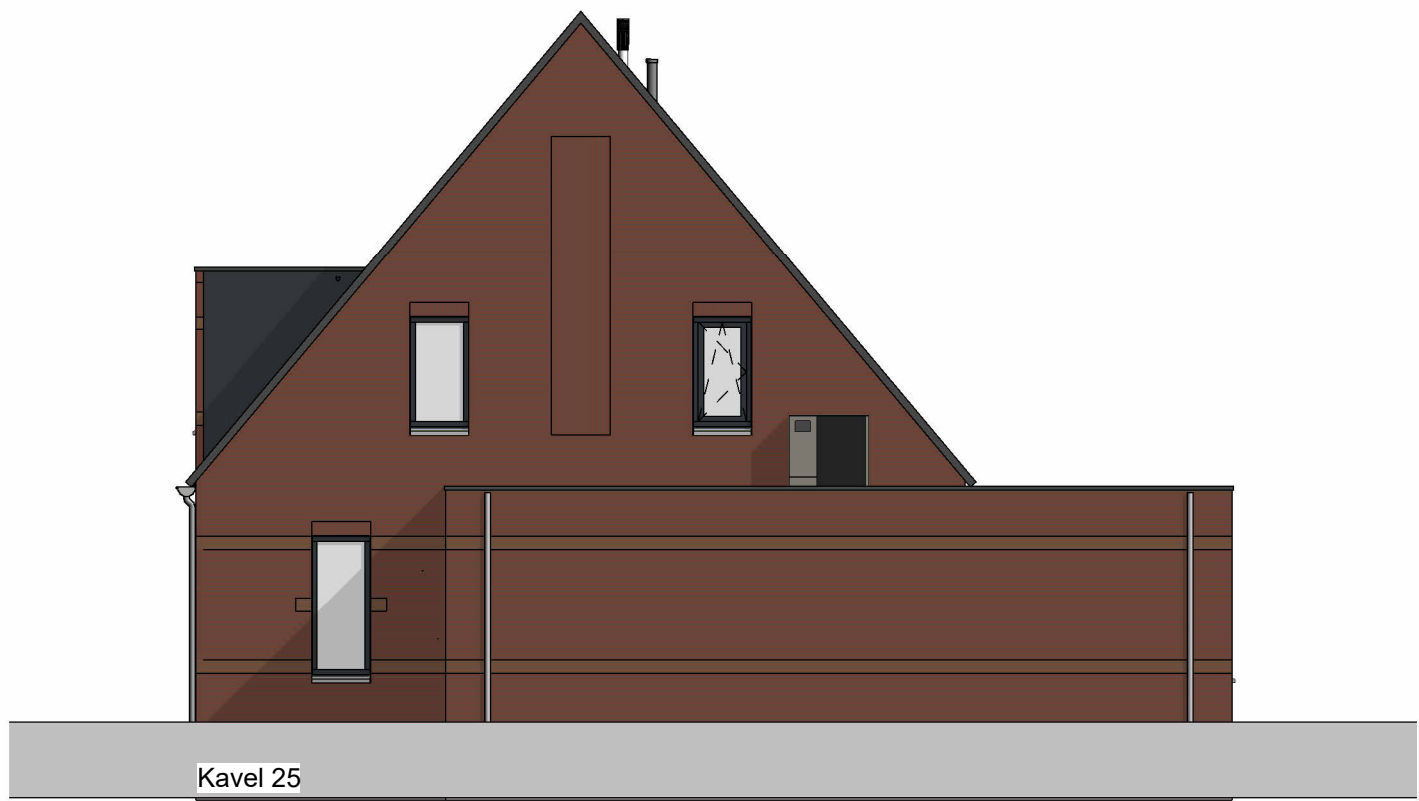


rechtergevel

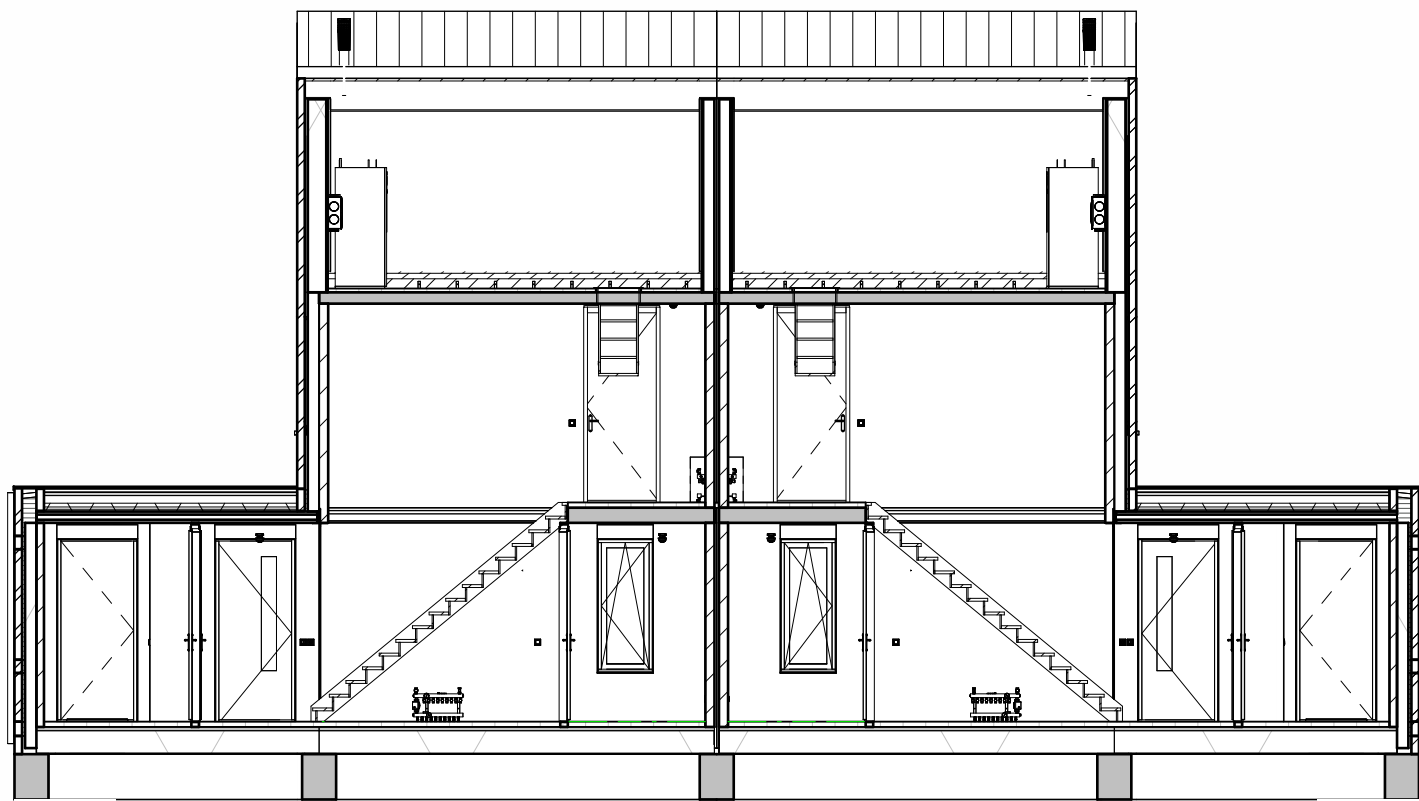

Doorsnede Kavel 24/25



achtergevel

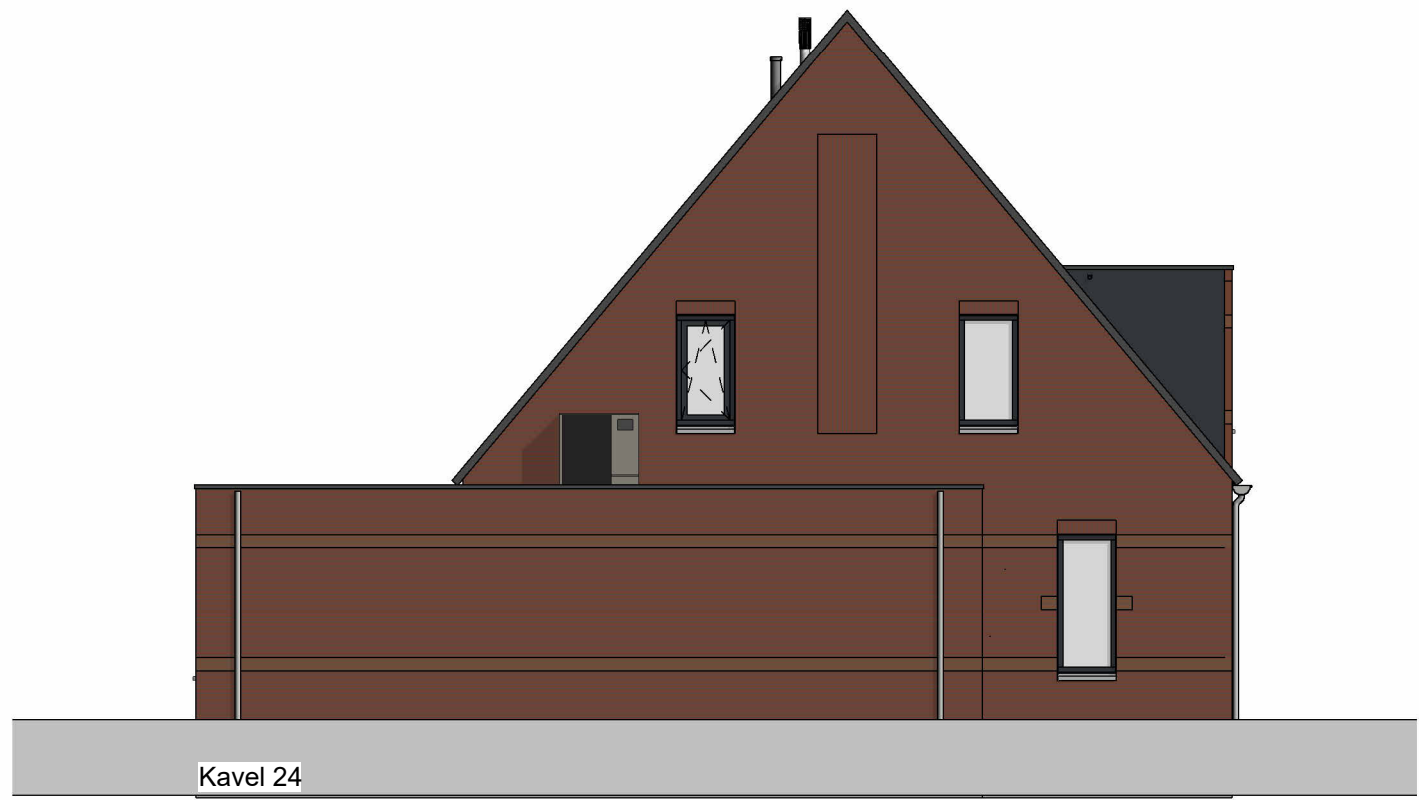

linkergevel



Legenda		Omschrijving
	Schakelaar enkelpolig	a.k. Aansluiting afzuigkap
	Schakelaar 3 standen	v.w. Aansluiting vaatwasser
	Schakelaar serie	Dubbele wandcontactdoos
	Wisselschakelaar	m Roekmelder
	Thermostaat	A Plafond lichtpunt
	Co2 sensor	A Wand lichtpunt
	Loze leiding	Drukknop deurbel
	Koudwater toevoer	MV Mechanische ventilatie
	Warmwater toevoer	Elektrische radiator
	Afvoer water	VVD Verdeler vloerverwarming
	Enkele wandcontactdoos	MV Mechanische ventilatie opstelling
	Aansluiting koelkast	OV Onvormer zonnepanelen
	Aansluiting combimagnetron	Vloerverwarming
	Aansluiting inductie kookplaat	Buiteneenheid warmtepomp
		LT-rad Laag temperatuur radiator

Kleur- en materiaalstaat	Omschrijving
	Metselwerk rood geruaneerd
	Metselwerk oranje



Project : 17 woningen Dethmershoek
Tekening : Kavel 24/25
Project adres : Chiel Dethmersstraat - Almelo
Opdrachtgever : Bramer bv

Projectnummer : 125110
Getekend : NLe
Datum : 10-06-2025 (gew. 23-09-2025)
Schaal : 1:100
Formaat : A1+1
Tekeningnummer : VK05