




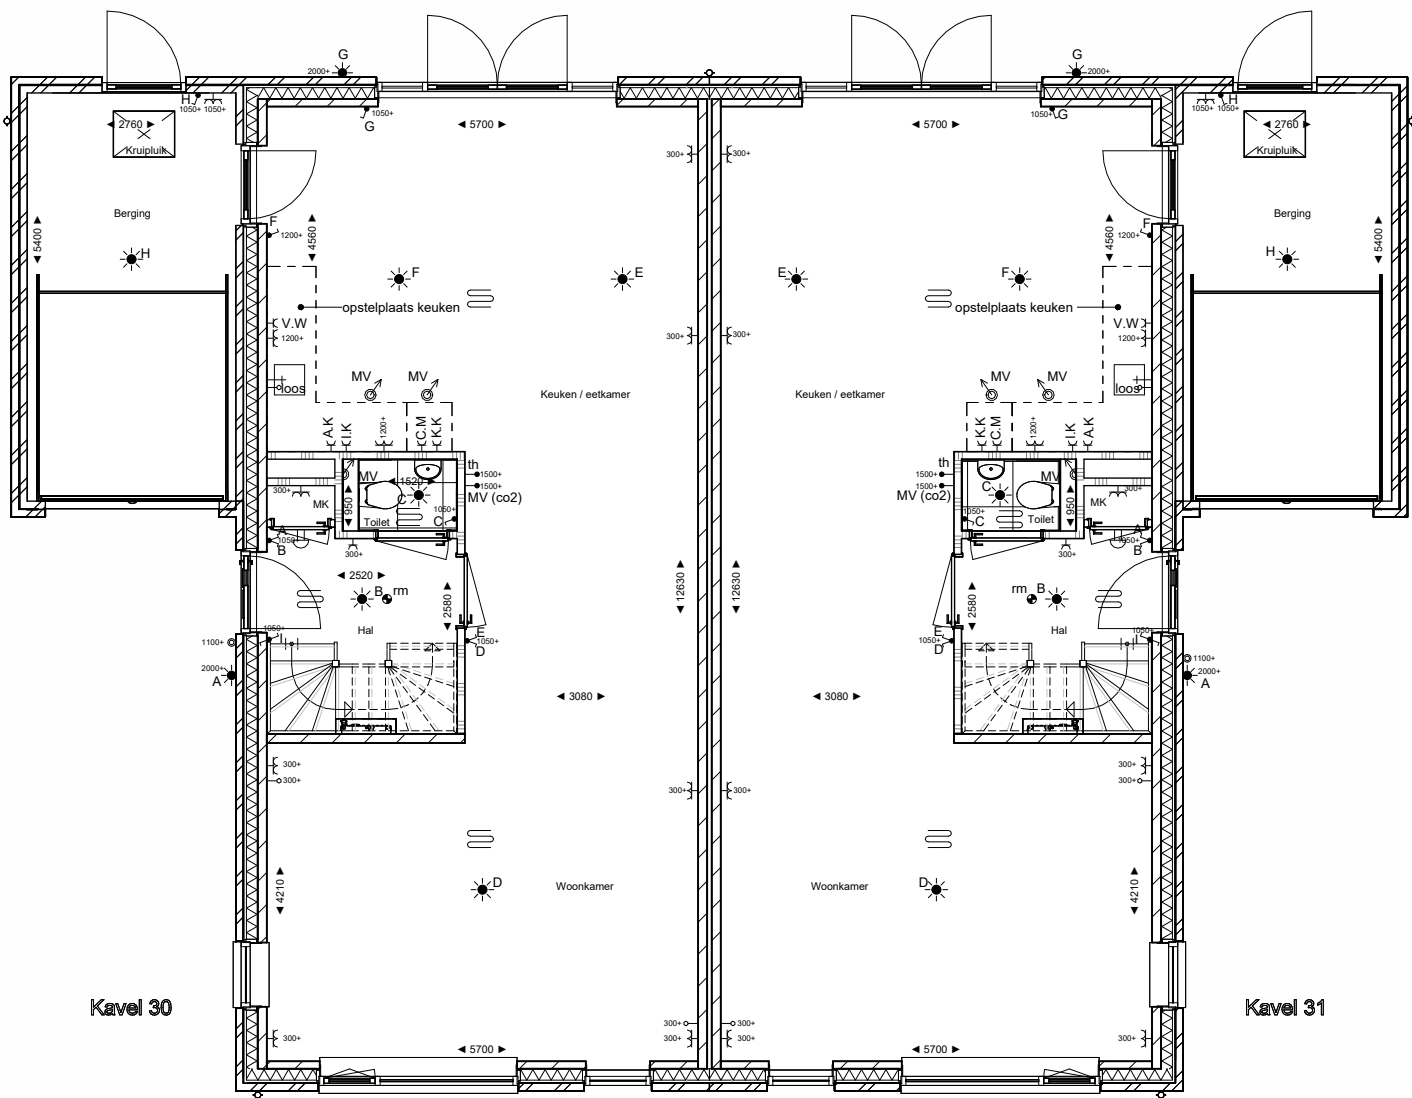

begane grond

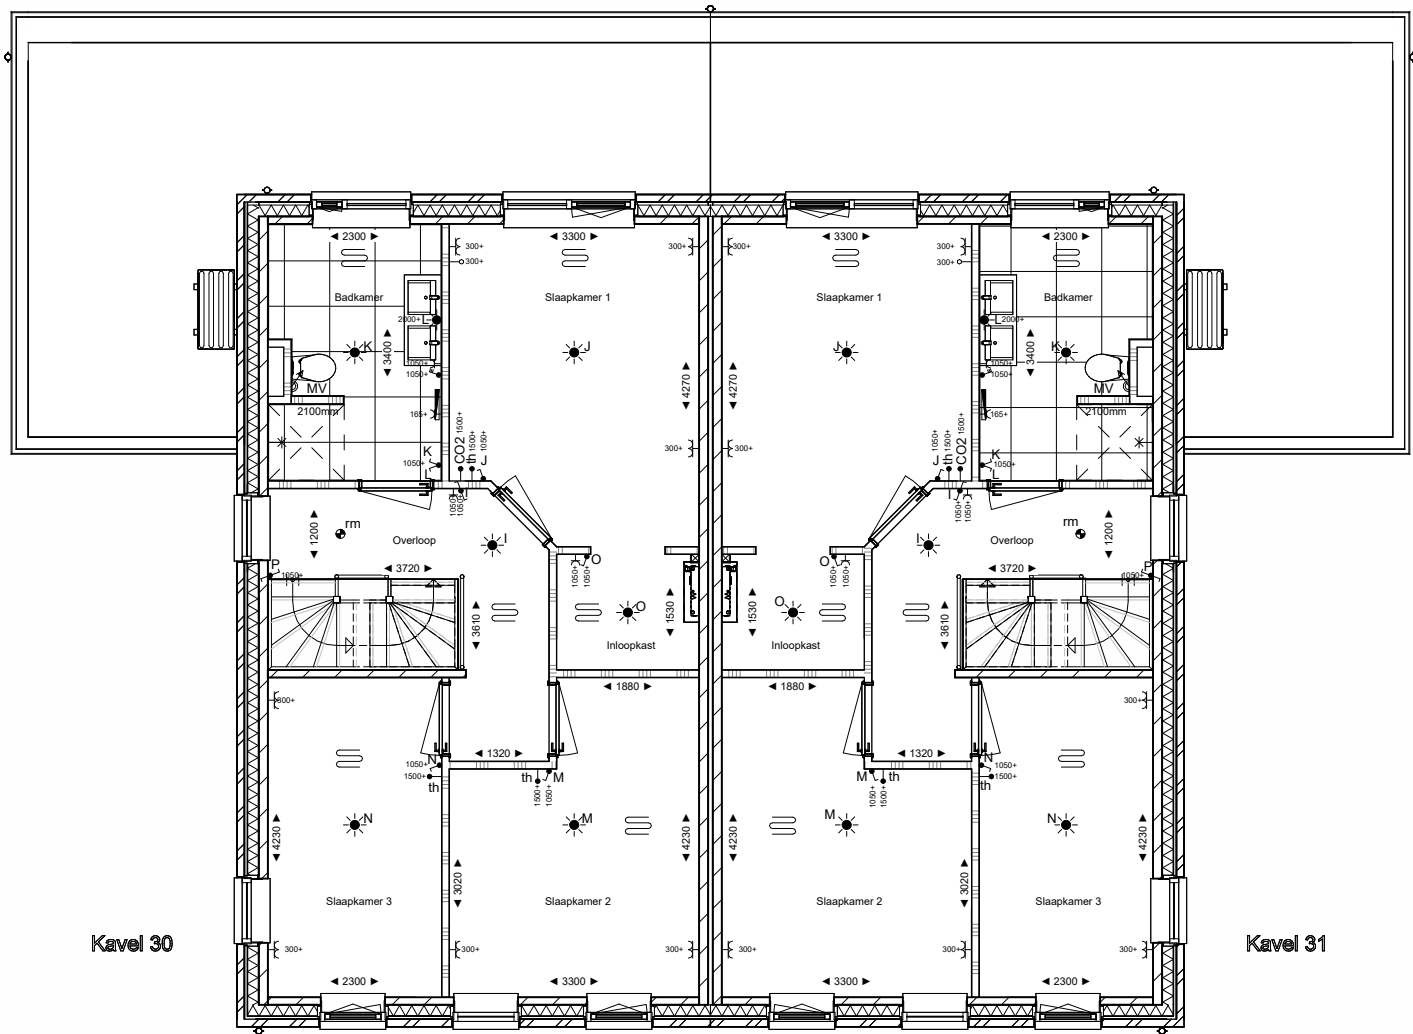


eerste verdieping

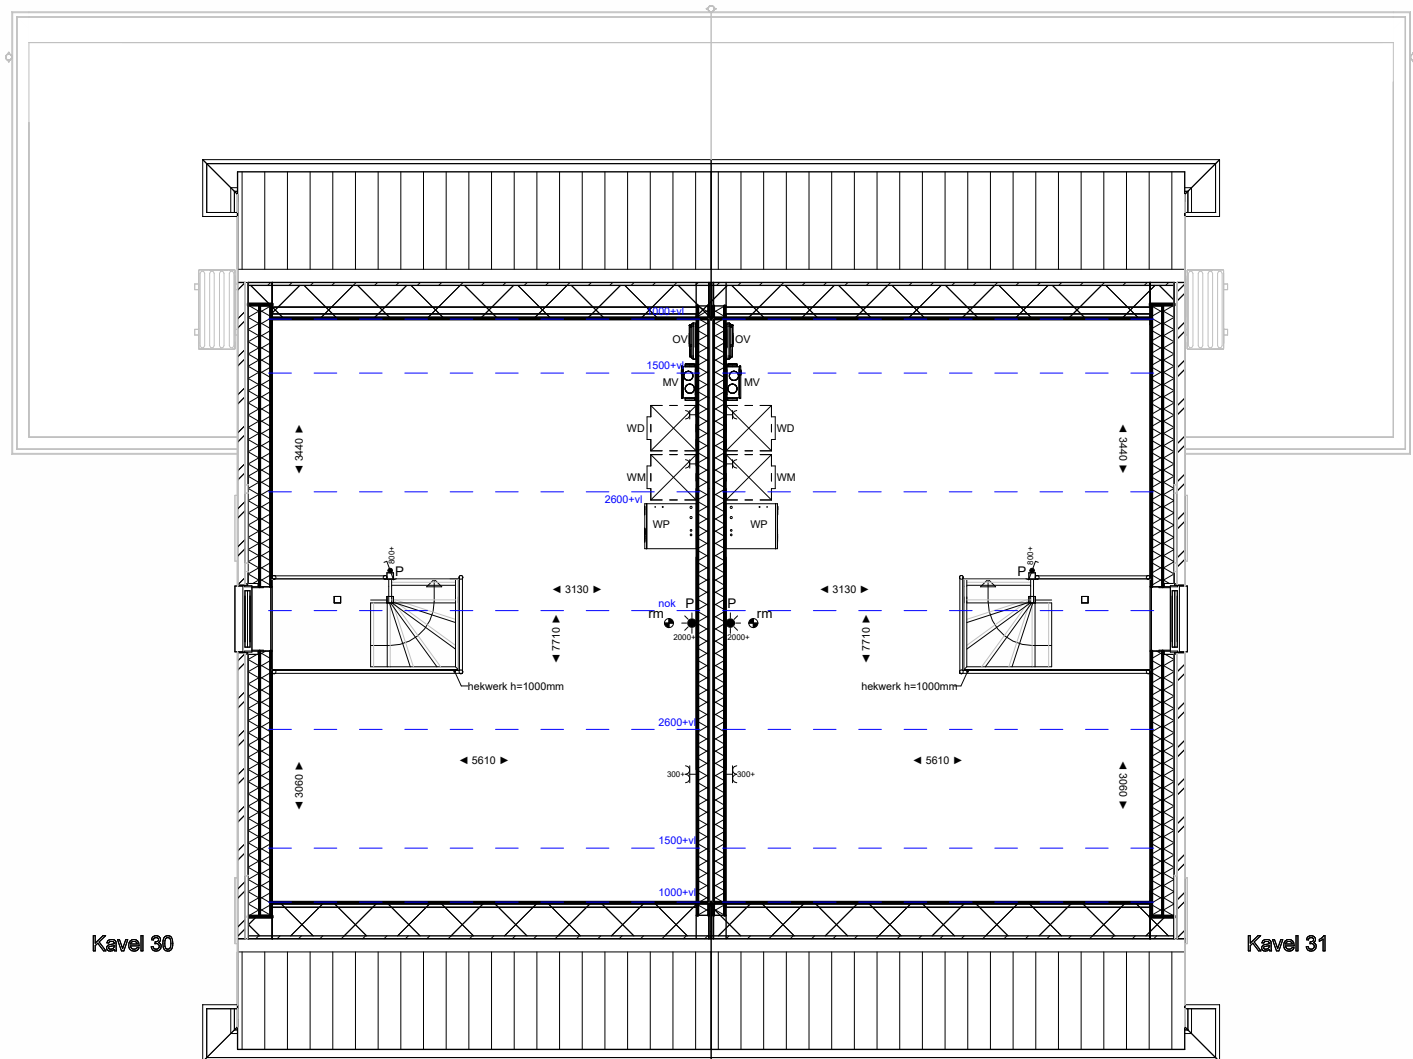


tweede verdieping



voorgevel

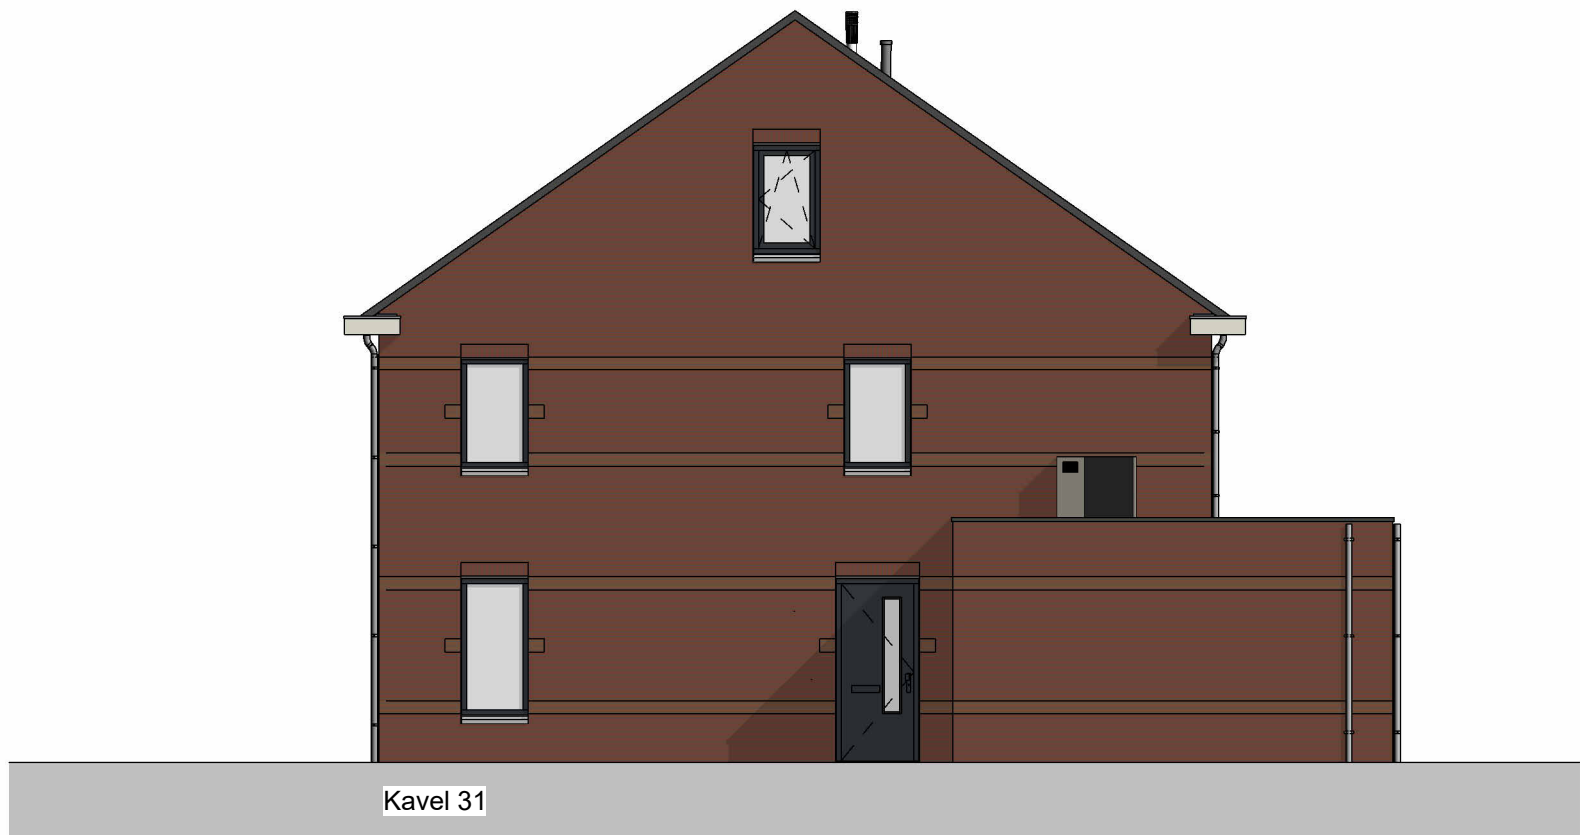


rechtergevel

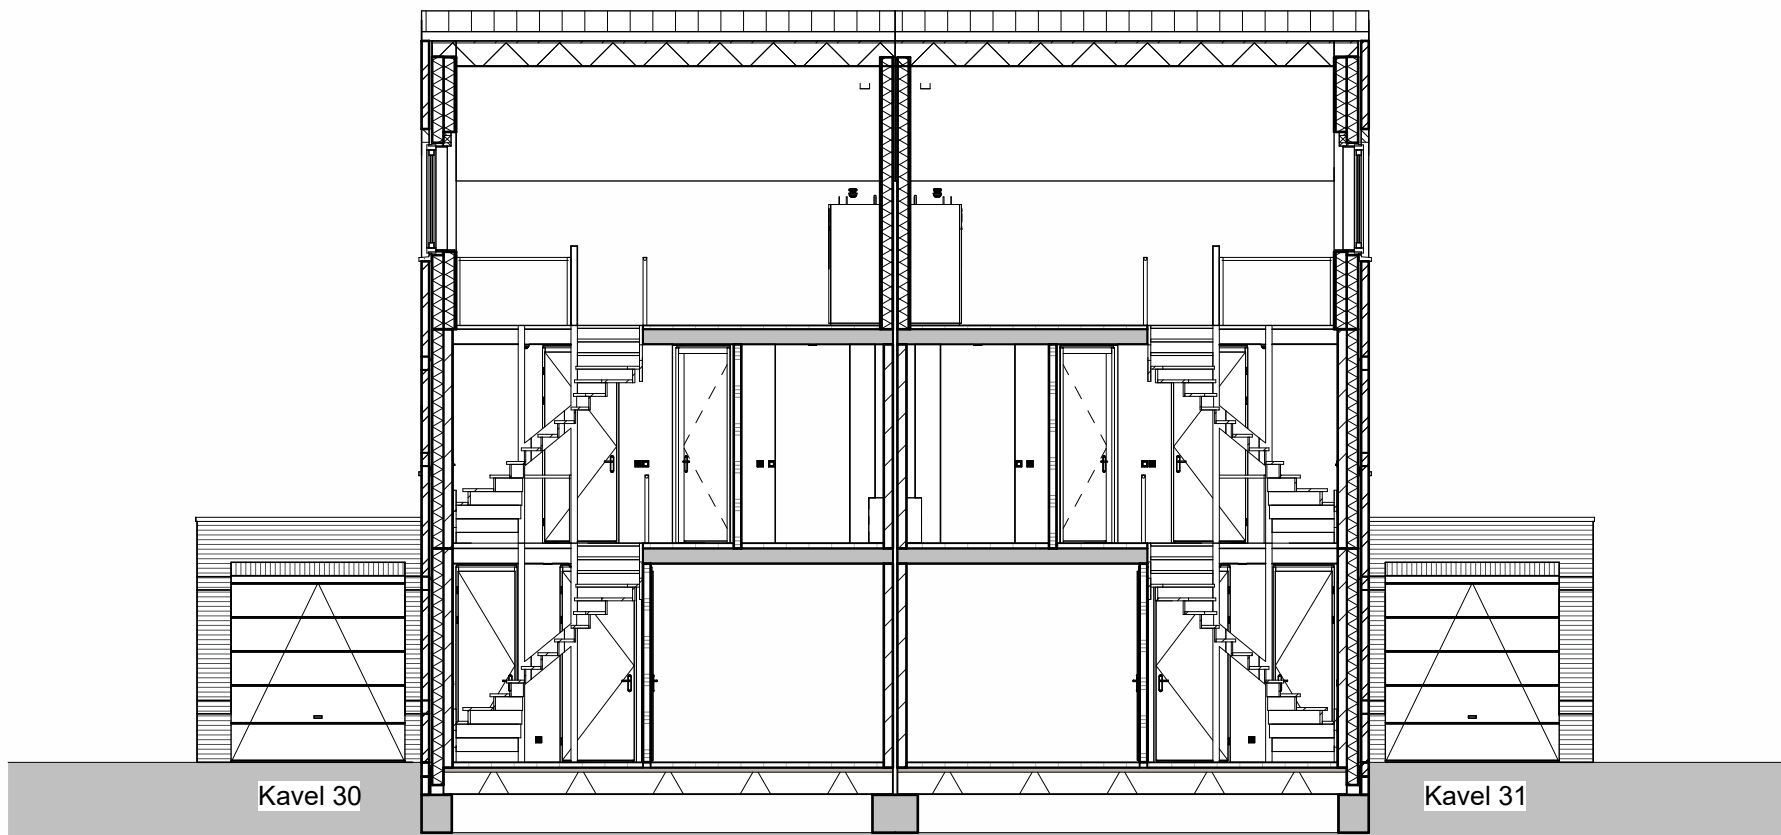

Doorsnede A_Kavel 30/31



achtergevel

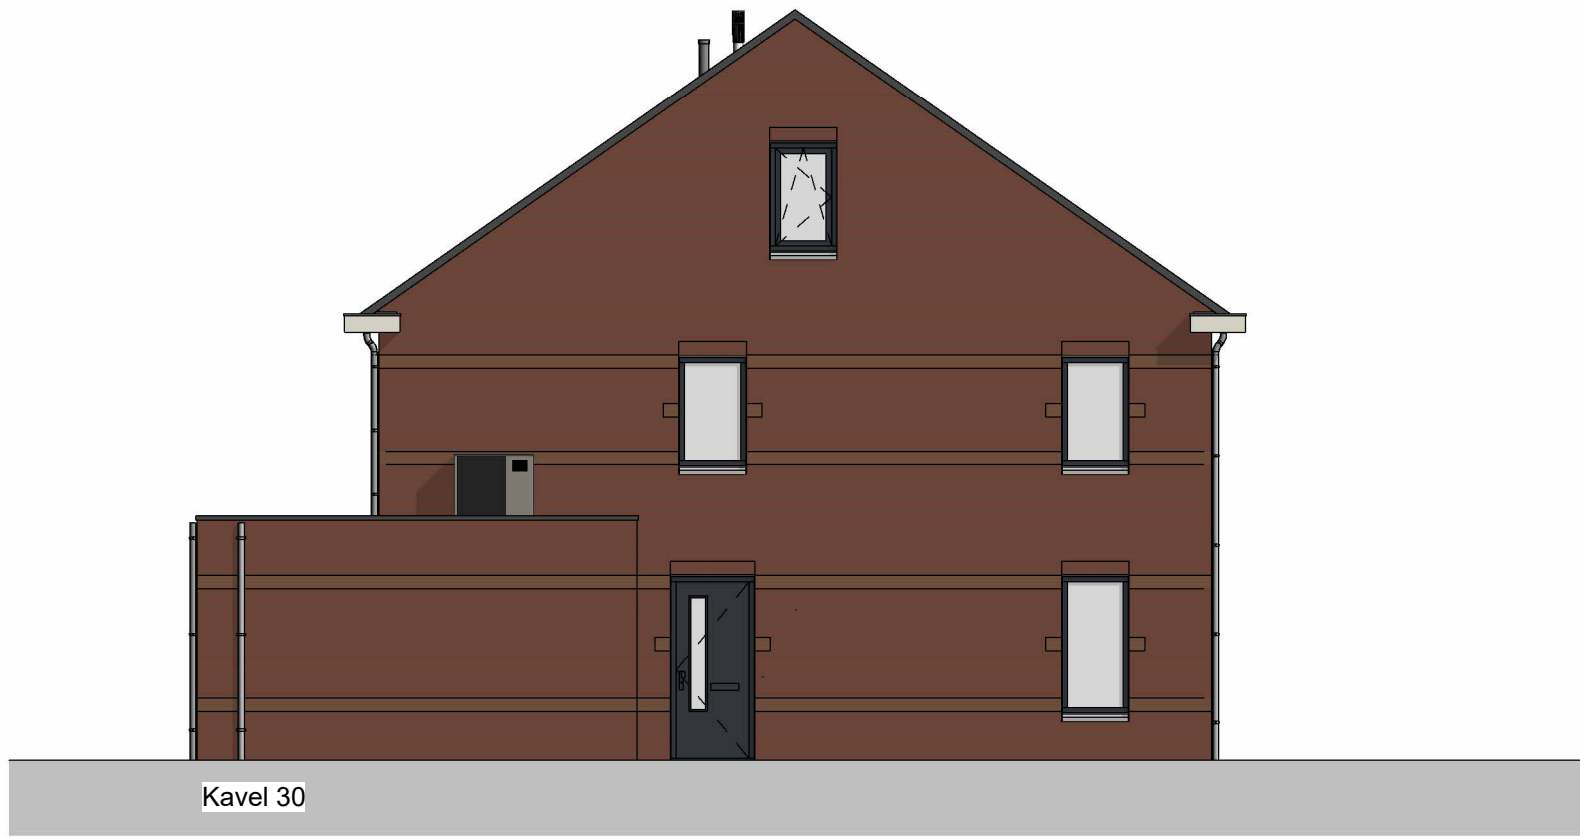

linkergevel



Kleur- en materiaalstaat	Omschrijving
	Metselwerk rood genuanceerd
	Metselwerk oranje

Legenda	Omschrijving
	Schakelaar enkelpolig
	Schakelaar 3 standen
	Schakelaar serie
	Wisselschakelaar
	Thermostaat
	Co2 sensor
	Loze leiding
	Koudwater toevoer
	Warmwater toevoer
	Afvoer water
	Enkele wandcontactdoos
	Aansluiting koelkast
	Aansluiting combimagnetron
	Aansluiting inductie kookplaat
	Aansluiting afzuigkap
	Aansluiting vaatwasser
	Dubbele wandcontactdoos
	Roekmelder
	Plafond lichtpunt
	Wand lichtpunt
	Drukknop deurbel
	Mechanische ventilatie
	Elektrische radiator
	Verdeler vloerverwarming
	Mechanische ventilatie opstelling
	Onvormer zonnepanelen
	Vloerverwarming
	Buitenunit warmtepomp
	Laag temperatuur radiator

Bramer



voor wie aan bouwen denkt

Project : 17 woningen Dethmershoek
Tekening : Kavel 30/31
Project adres : Chiel Dethmersstraat Almelo
Opdrachtgever : Bramer bv

Projectnummer : 125110
Getekend : N. Lensen
Datum : 10-06-2025
Schaal : 1:100
Formaat : A1
Tekeningnummer : VK08