




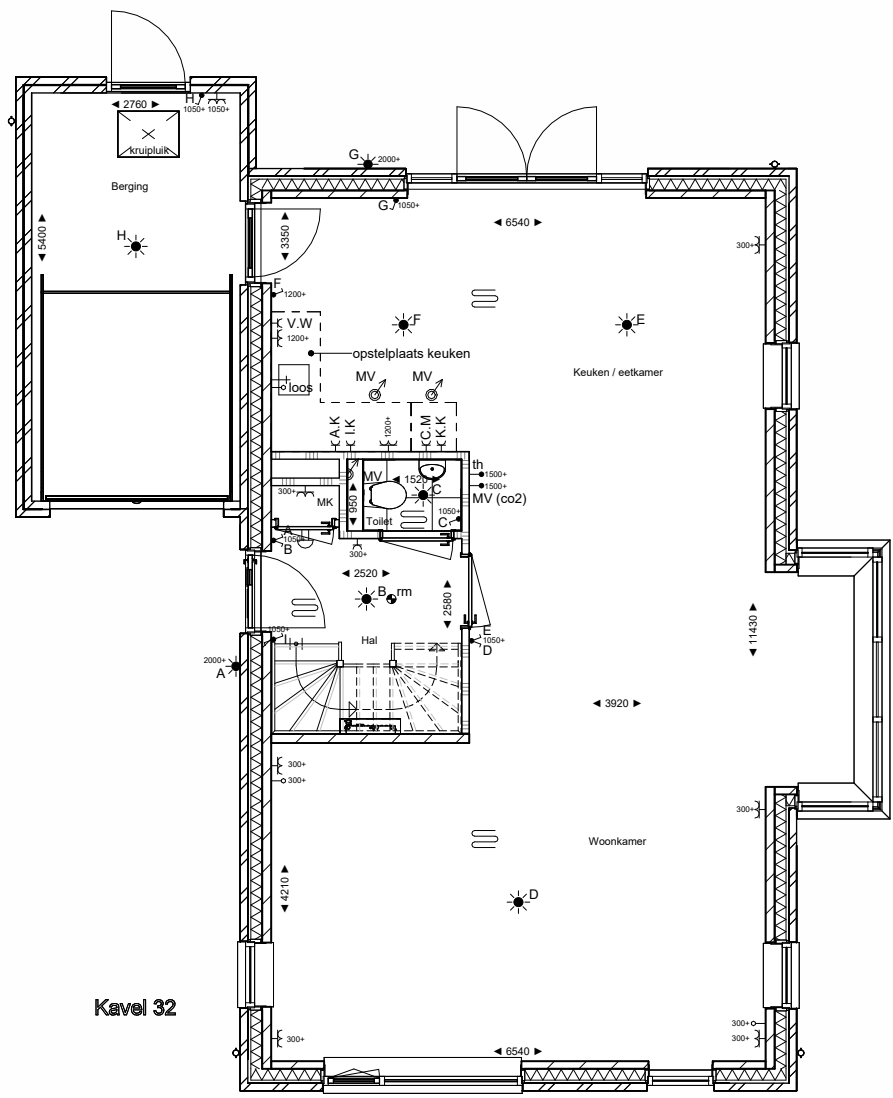

begane grond

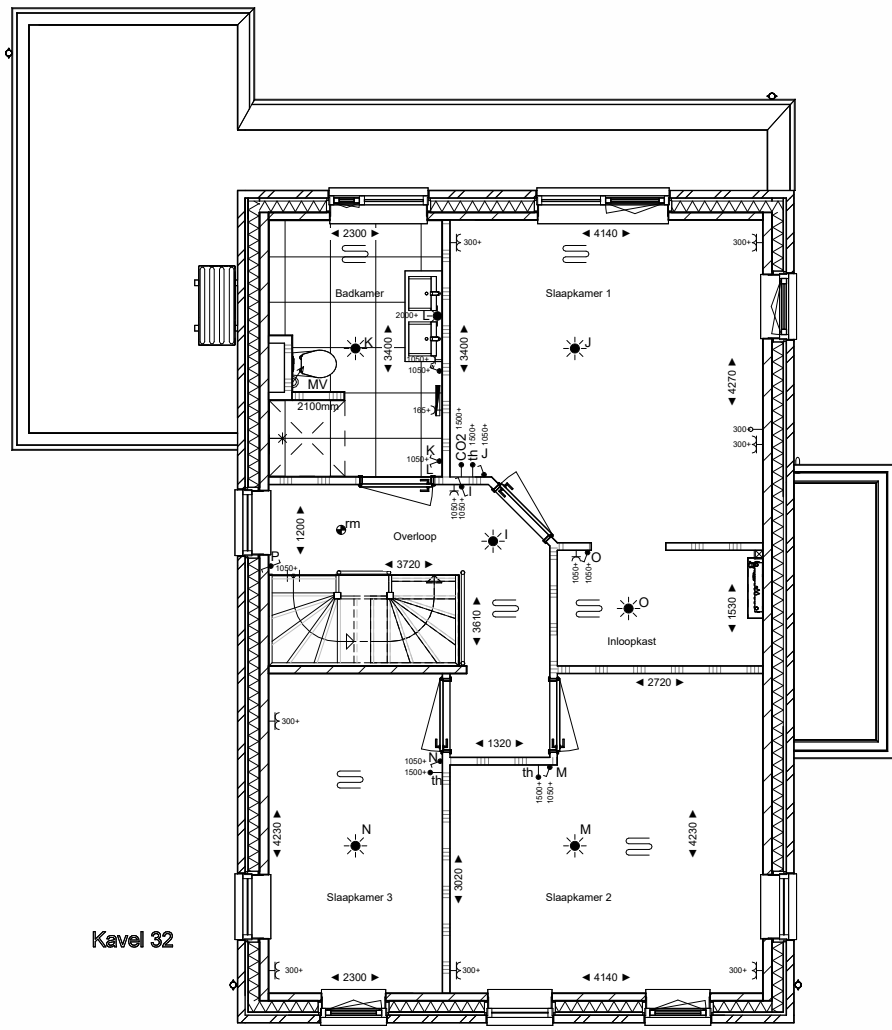

eerste verdieping

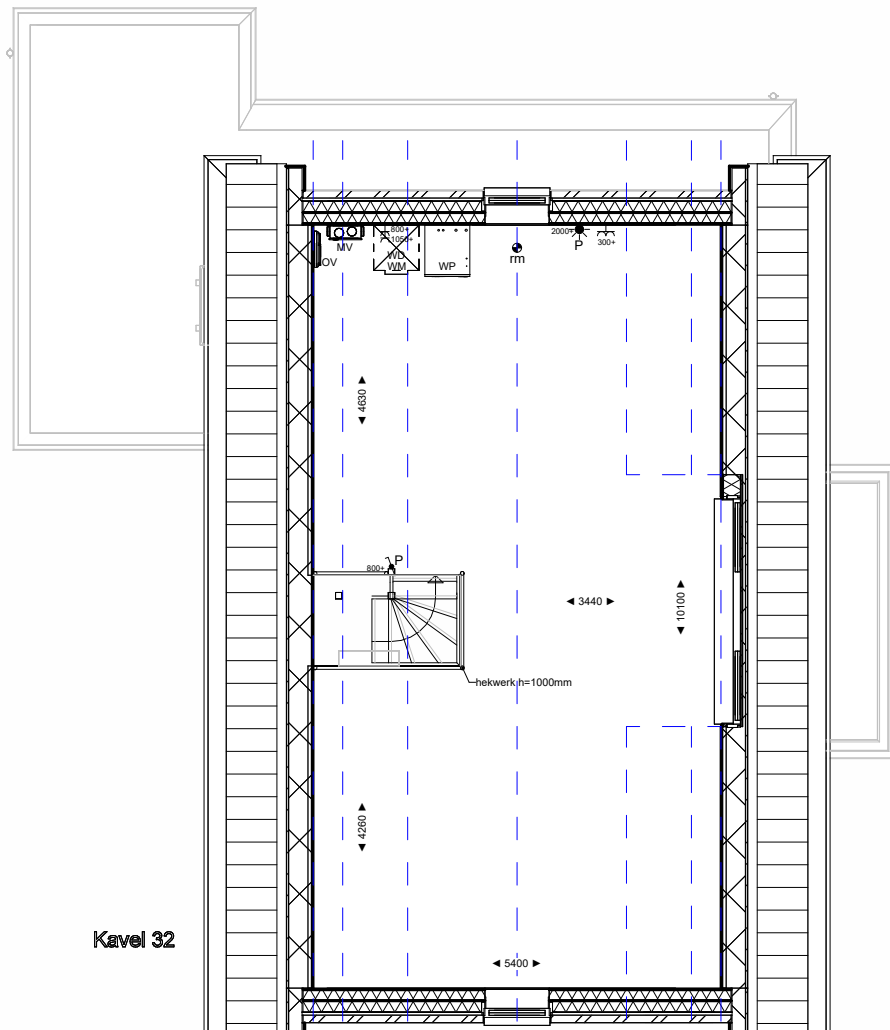


tweede verdieping



voorgevel



rechttergevel

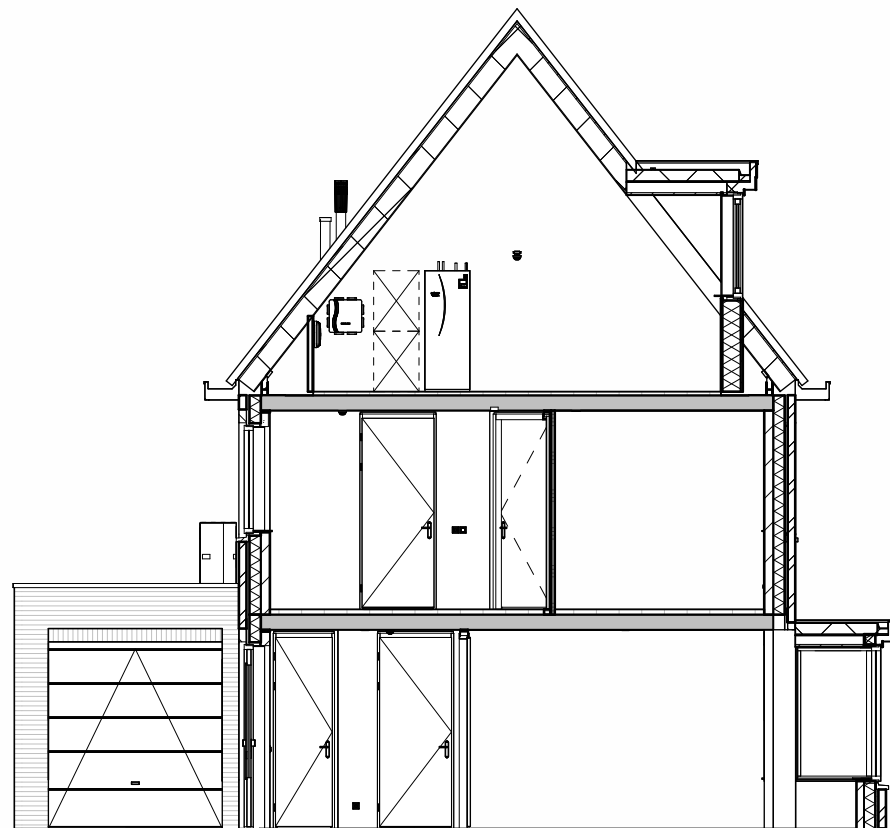

Doorsnede A_Kavel 32



achtergevel



linkergevel



Legenda	Omschrijving		
	Schakelaar enkelpolig		Aansluiting afzuigkap
	Schakelaar 3 standen		Aansluiting vaatwasser
	Schakelaar serie		Dubbele wandcontactdoos
	Wisselschakelaar		Rookmelder
	Thermostaat		Piafond lichtpunt
	Co2 sensor		Wand lichtpunt
	Loze leiding		Drukknop deurbel
	Koudwater toevoer		Mechanische ventilatie
	Warmwater toevoer		Elektrische radiator
	Afvoer water		Verdeler vloerverwarming
	Enkele wandcontactdoos		Mechanische ventilatie opstelling
	Aansluiting koelkast		Omvormer zonnepanelen
	Aansluiting combimagnetron		Vloerverwarming
	Aansluiting inductie kookplaat		Buiteneenheid warmtepomp
			Laag temperatuur radiator

Kleur- en materiaalstaat	Omschrijving
	Metselwerk gemêleerd grijs

Bramer



voor wie aan bouwen denkt

Project : 17 woningen Dethmershoek
Tekening : Kavel 32
Project adres : Chiel Dethmersstraat Almelo
Opdrachtgever : Bramer bv

Projectnummer : 125110
Getekend : N. Lensen
Datum : 10-06-2025
Schaal : 1:100
Formaat : A1
Tekeningnummer : VK09