


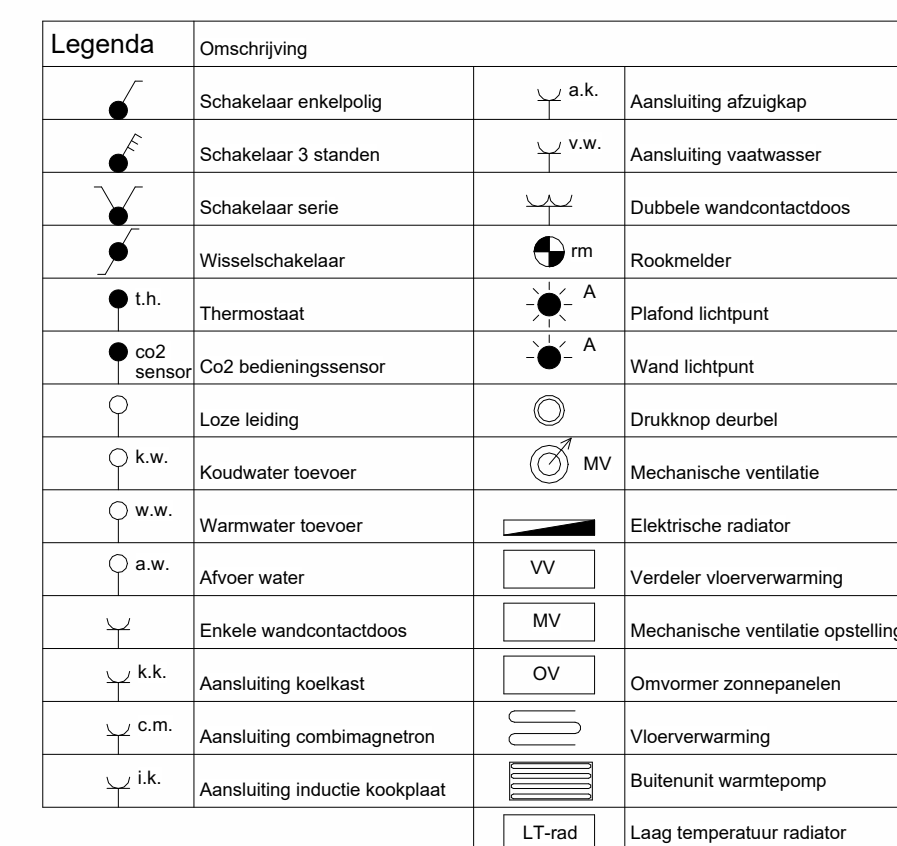

Kleur- en materiaalstaat	Omschrijving
	Metselwerk rood oranje
	Metselwerk gemêleerd grijs



Bramer

voor wie aan bouwen denkt

Project : 17 woningen Dethmershoek

Tekening : Kavel 16-17

Project adres : Chiel Dethmersstraat almeLO

Opdrachtgever : Bramer bv

Projectnummer : 125110

Getekend : N. Lensen

Datum : 10-06-2025

Schaal : 1:100

Formaat : A1

Tekeningnummer : VK01

www.Bramerbv.nl

voor wie aan bouwen denkt

Almloseweg 36, 7670 AB Vriezenveen

Tel: (0546) 56 25 55