

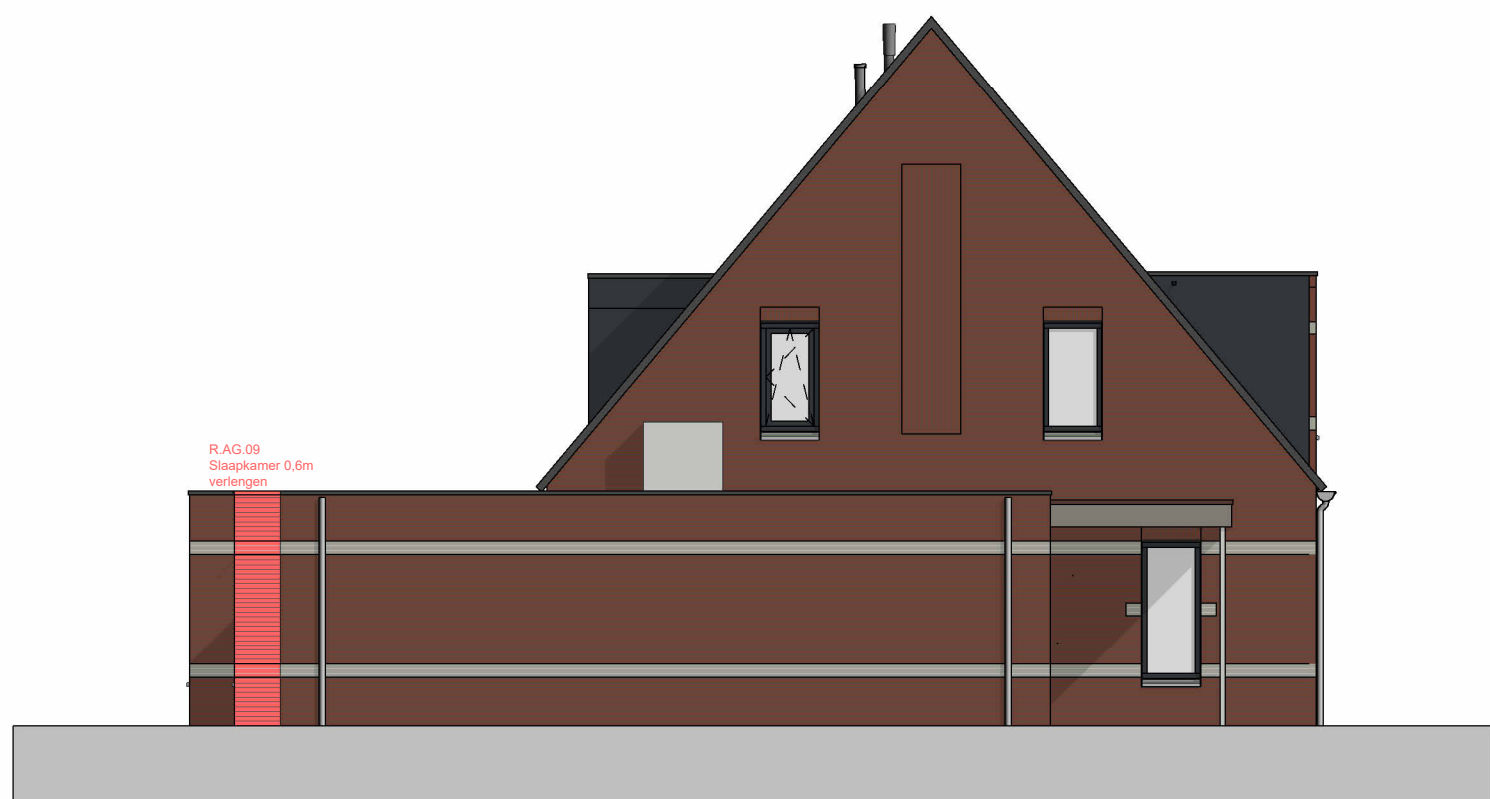
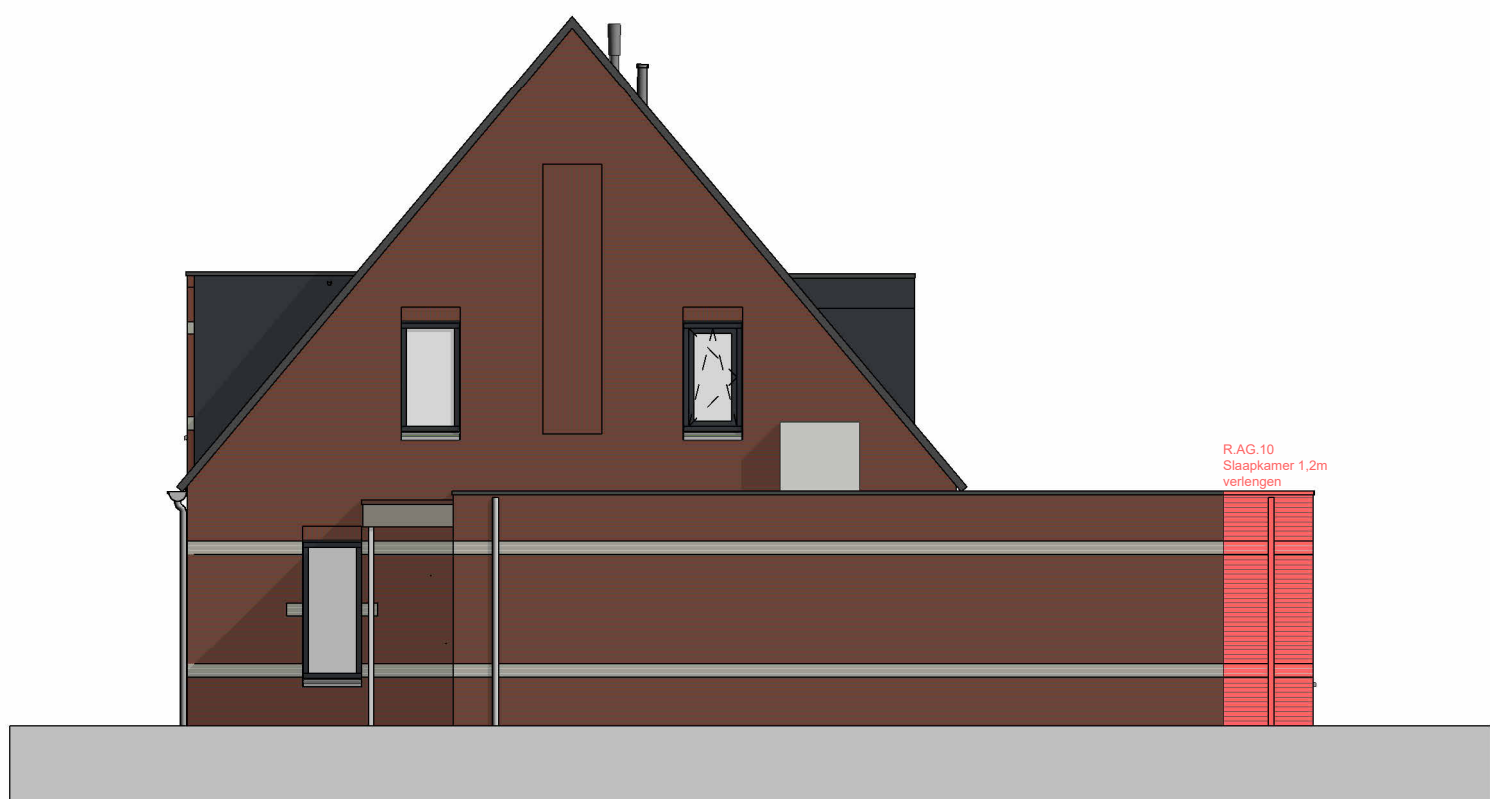
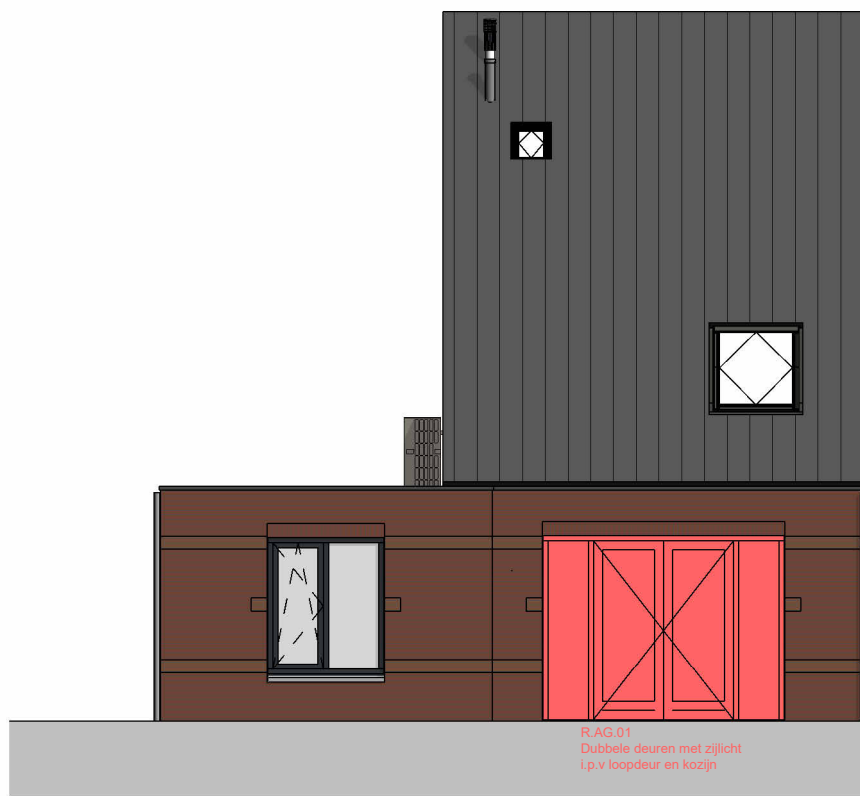
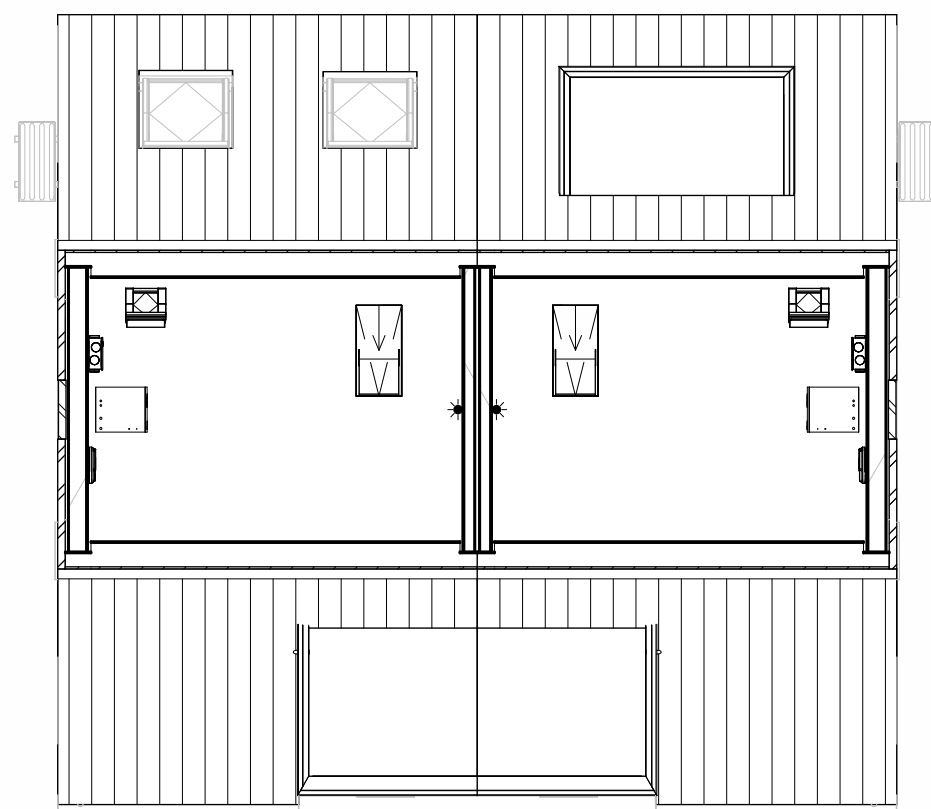


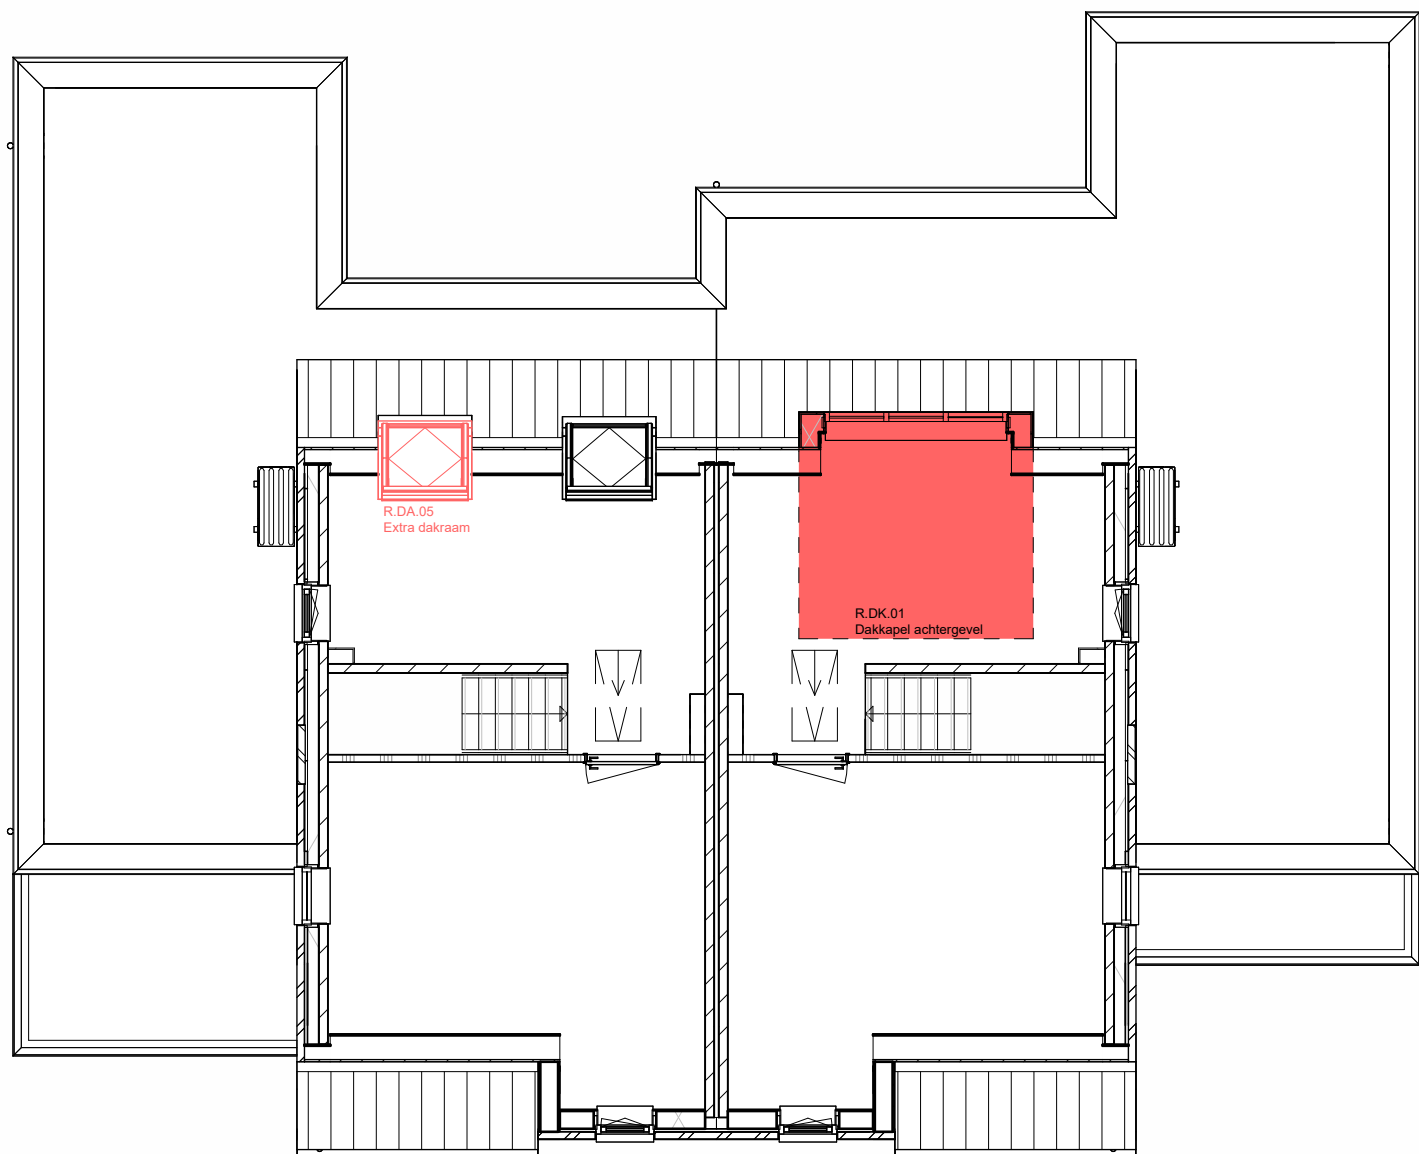

Legenda	Omschrijving
	Schakelaar enkelpolig
	Schakelaar 3 standen
	Schakelaar serie
	Wisselschakelaar
	Thermostaat
	CO2 Sensor
	Loze leiding
	Koudwater toevoer
	Warmwater toevoer
	Afvoer water
	Enkele wandcontactdoos
	Aansluiting koelkast
	Aansluiting combimagnetron
	Aansluiting inductie kookplaat
	Aansluiting afzuigkap
	Aansluiting vaatwasser
	Dubbele wandcontactdoos
	Rookmelder
	Plafond lichtpunt
	Wand lichtpunt
	Drukknop deurbel
	Mechanische ventilatie
	Elektrische radiator
	Verdeler vloerverwarming
	Mechanische ventilatie opstelling
	Onvormer zonnepanelen
	Vloerverwarming
	Buiteneenheid warmtepomp
	Laag temperatuur radiator

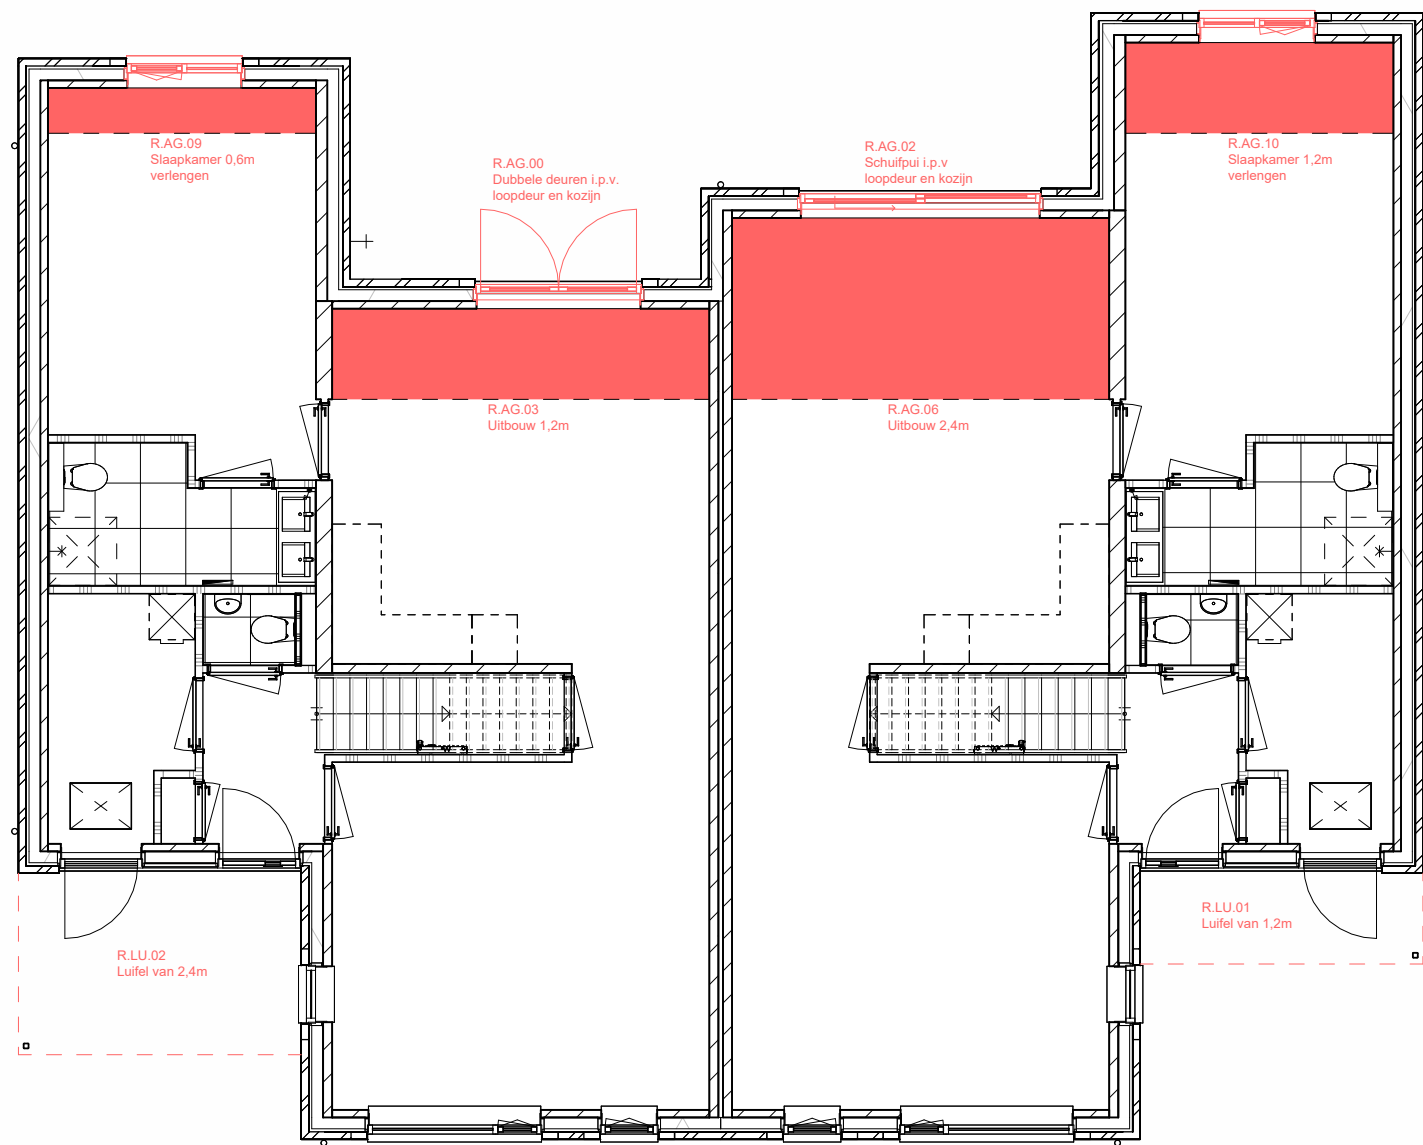

Project : 17 woningen Dethmershoek
Tekening : OPTIES seniorenwoning
Project adres : Chiel Dethmersstraat - Almelo
Opdrachtgever : Bramer bv

Projectnummer : 125110
Getekend : NLe
Datum : 10-06-2025
Schaal : 1:100
Formaat : A1+1
Tekeningnummer : VK12